
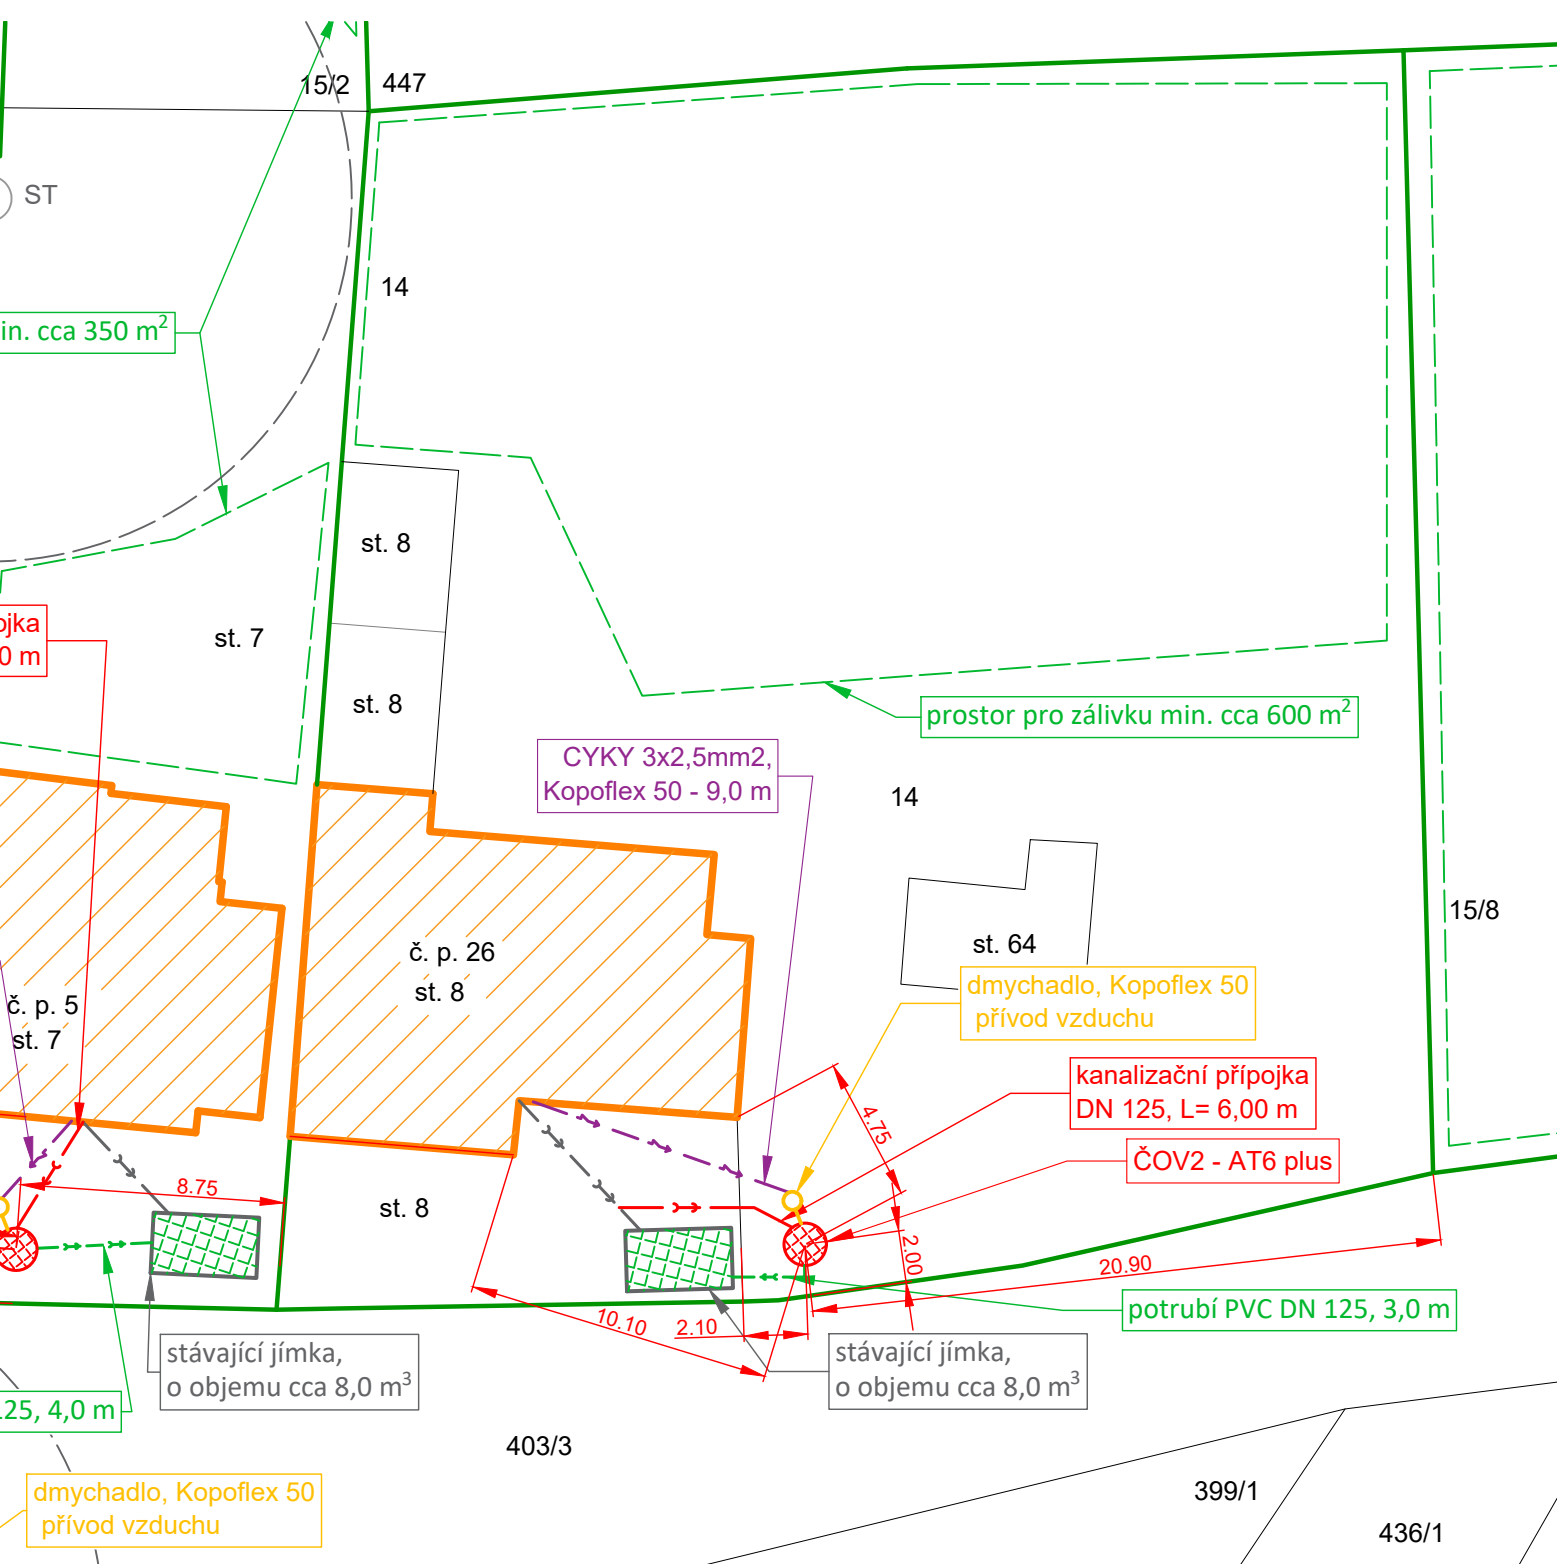

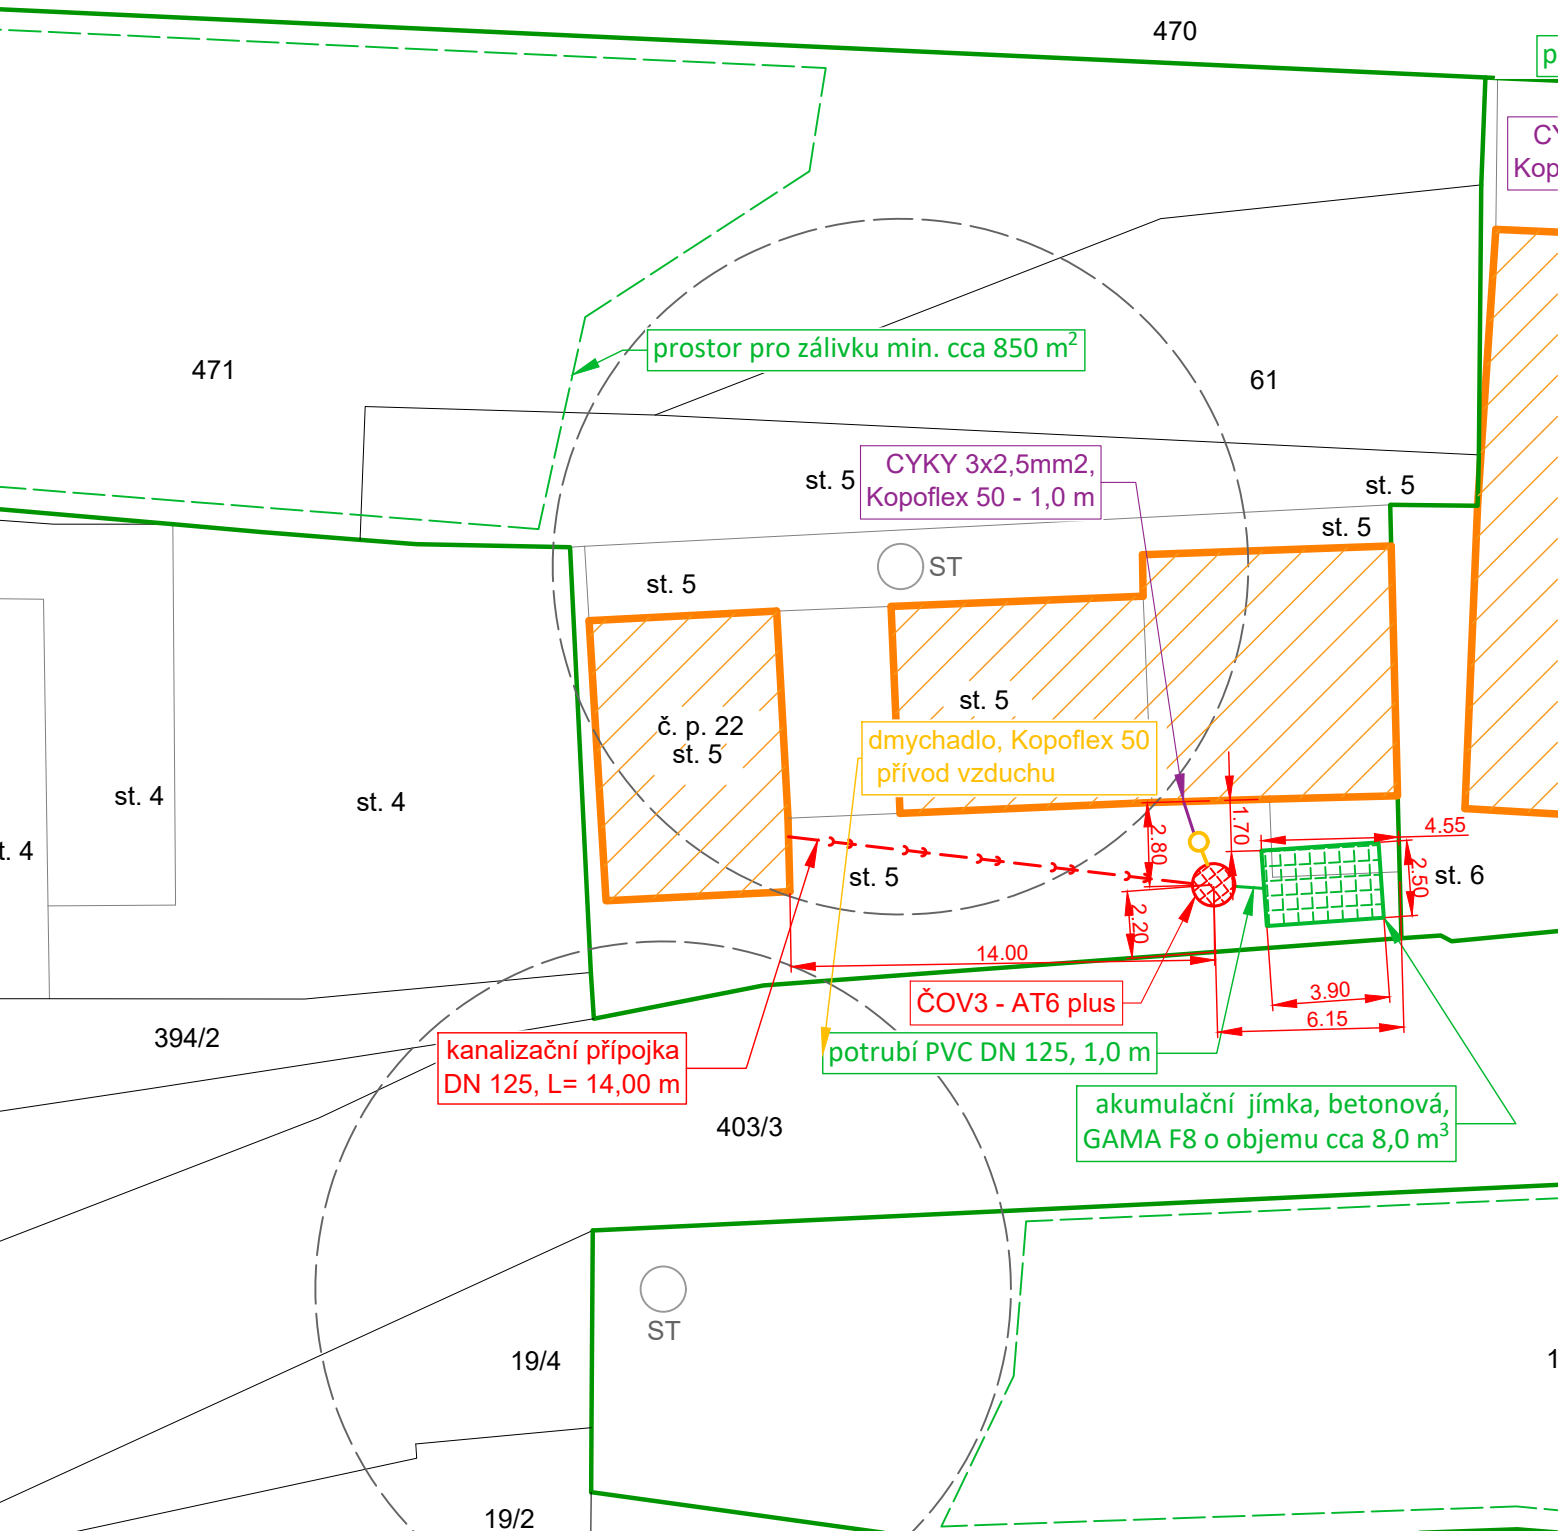



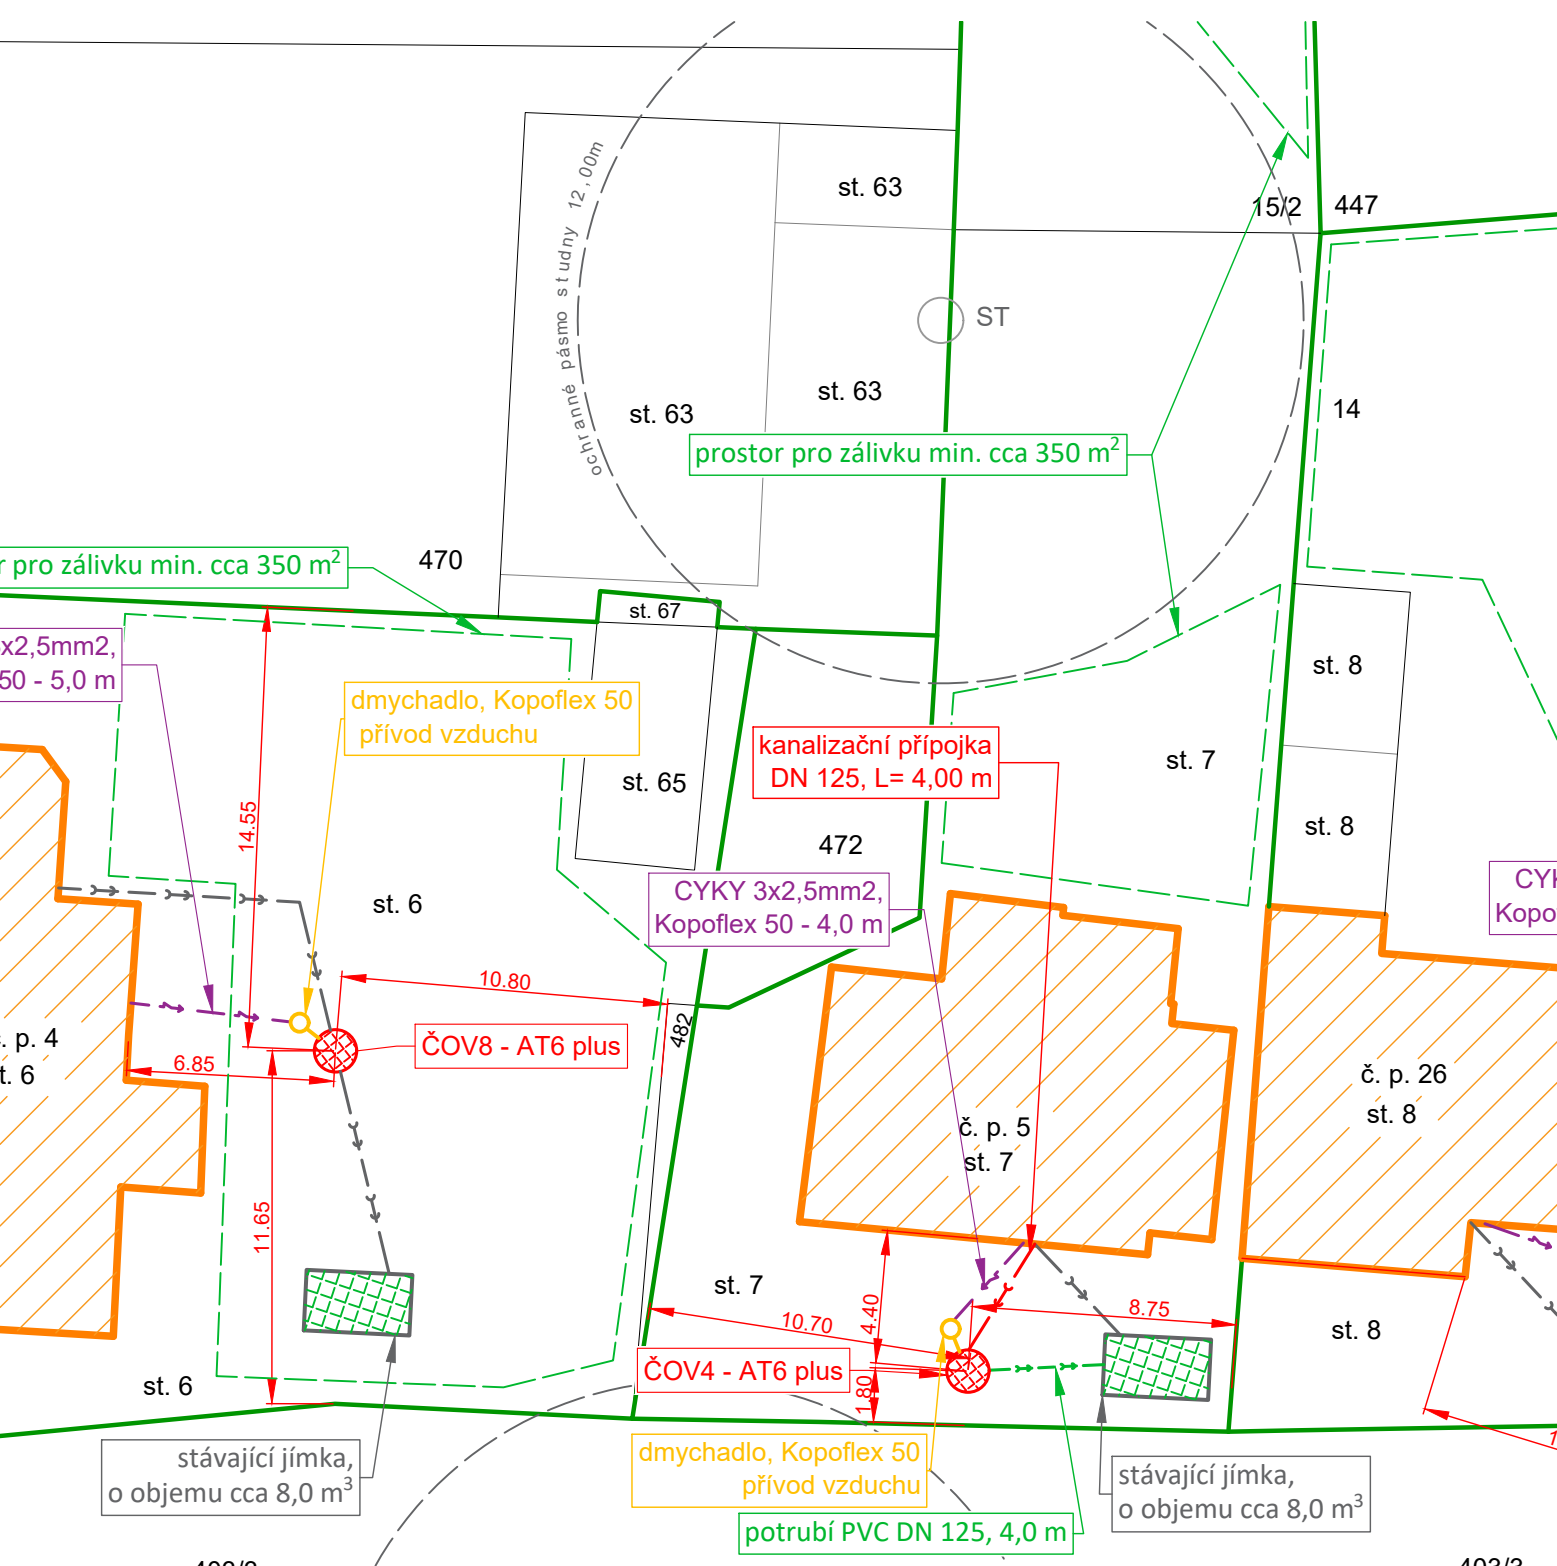
Vypracoval:	Ing. Nikol Štěpánová	OÚ/MÚ:	Miskovice	 Ing. Ondřej Štěpán Projekční činnost Jahodová 2069, 286 01 Čáslav tel.: 728 596 940, IČO: 06089887 email: o.stepan89@gmail.com Ing. Jiří Štěpán 777 145 108	
Zodp. projektant:	Ing. Jiří Štěpán	Stav. úřad:	Kutná Hora		
Investor:	Obec Miskovice, Miskovice 26, 285 01 Miskovice				
Formát:	A4	Kata. území:	Mezholezy u Kutné Hory		
Datum:	05/2022	Vodoprávní úřad:	Kutná Hora		
NÁZEV AKCE: DOMOVNÍ ČISTÍRNY ODPADNÍCH VOD V OBCI MEZHOLEZY - SOUSTAVA DČOV				Stupeň:	DSP
				Číslo zakázky:	ČOV082/2021
NÁZEV VÝKRESU: SITUACE - DČOV 1, č. p. 35				Měřítko: 1:250	Číslo přílohy: D.1.1.b - 07




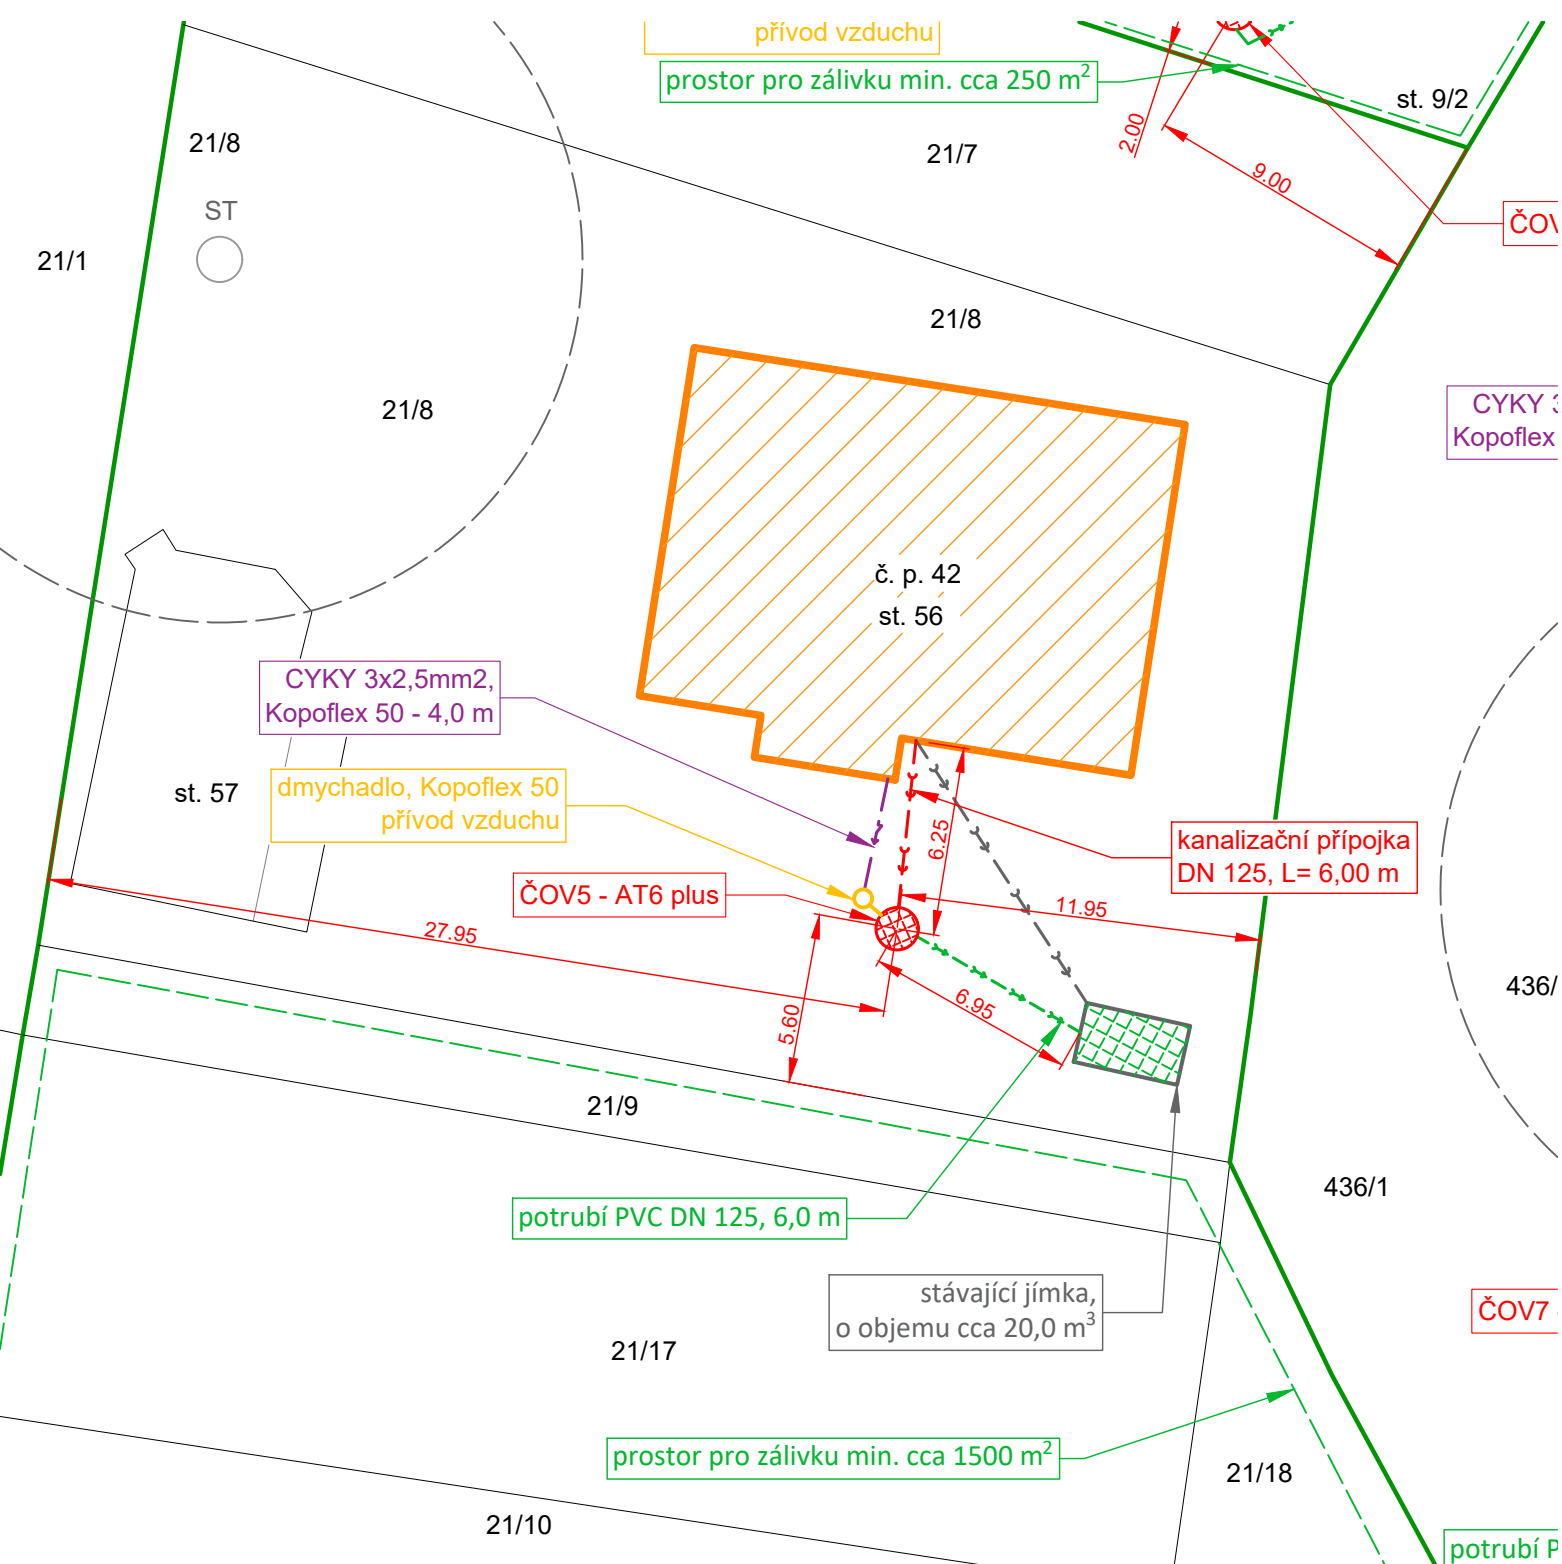
Vypracoval:	Ing. Nikol Štěpánová	OÚ/MÚ:	Miskovice	 Ing. Ondřej Štěpán Projekční činnost Jahodová 2069, 286 01 Čáslav tel.: 728 596 940, IČO: 06089887 email: o.stepan89@gmail.com Ing. Jiří Štěpán 777 145 108	
Zodp. projektant:	Ing. Jiří Štěpán	Stav. úřad:	Kutná Hora		
Investor:	Obec Miskovice, Miskovice 26, 285 01 Miskovice				
Formát:	A4	Kata. území:	Mezholezy u Kutné Hory		
Datum:	05/2022	Vodoprávní úřad:	Kutná Hora		
NÁZEV AKCE: DOMOVNÍ ČISTÍRNY ODPADNÍCH VOD V OBCI MEZHOLEZY - SOUSTAVA DČOV				Stupeň:	DSP
				Číslo zakázky:	ČOV082/2021
NÁZEV VÝKRESU: SITUACE - DČOV 2, č. p. 26				Měřítko: 1:250	Číslo přílohy: D.1.1.b - 08




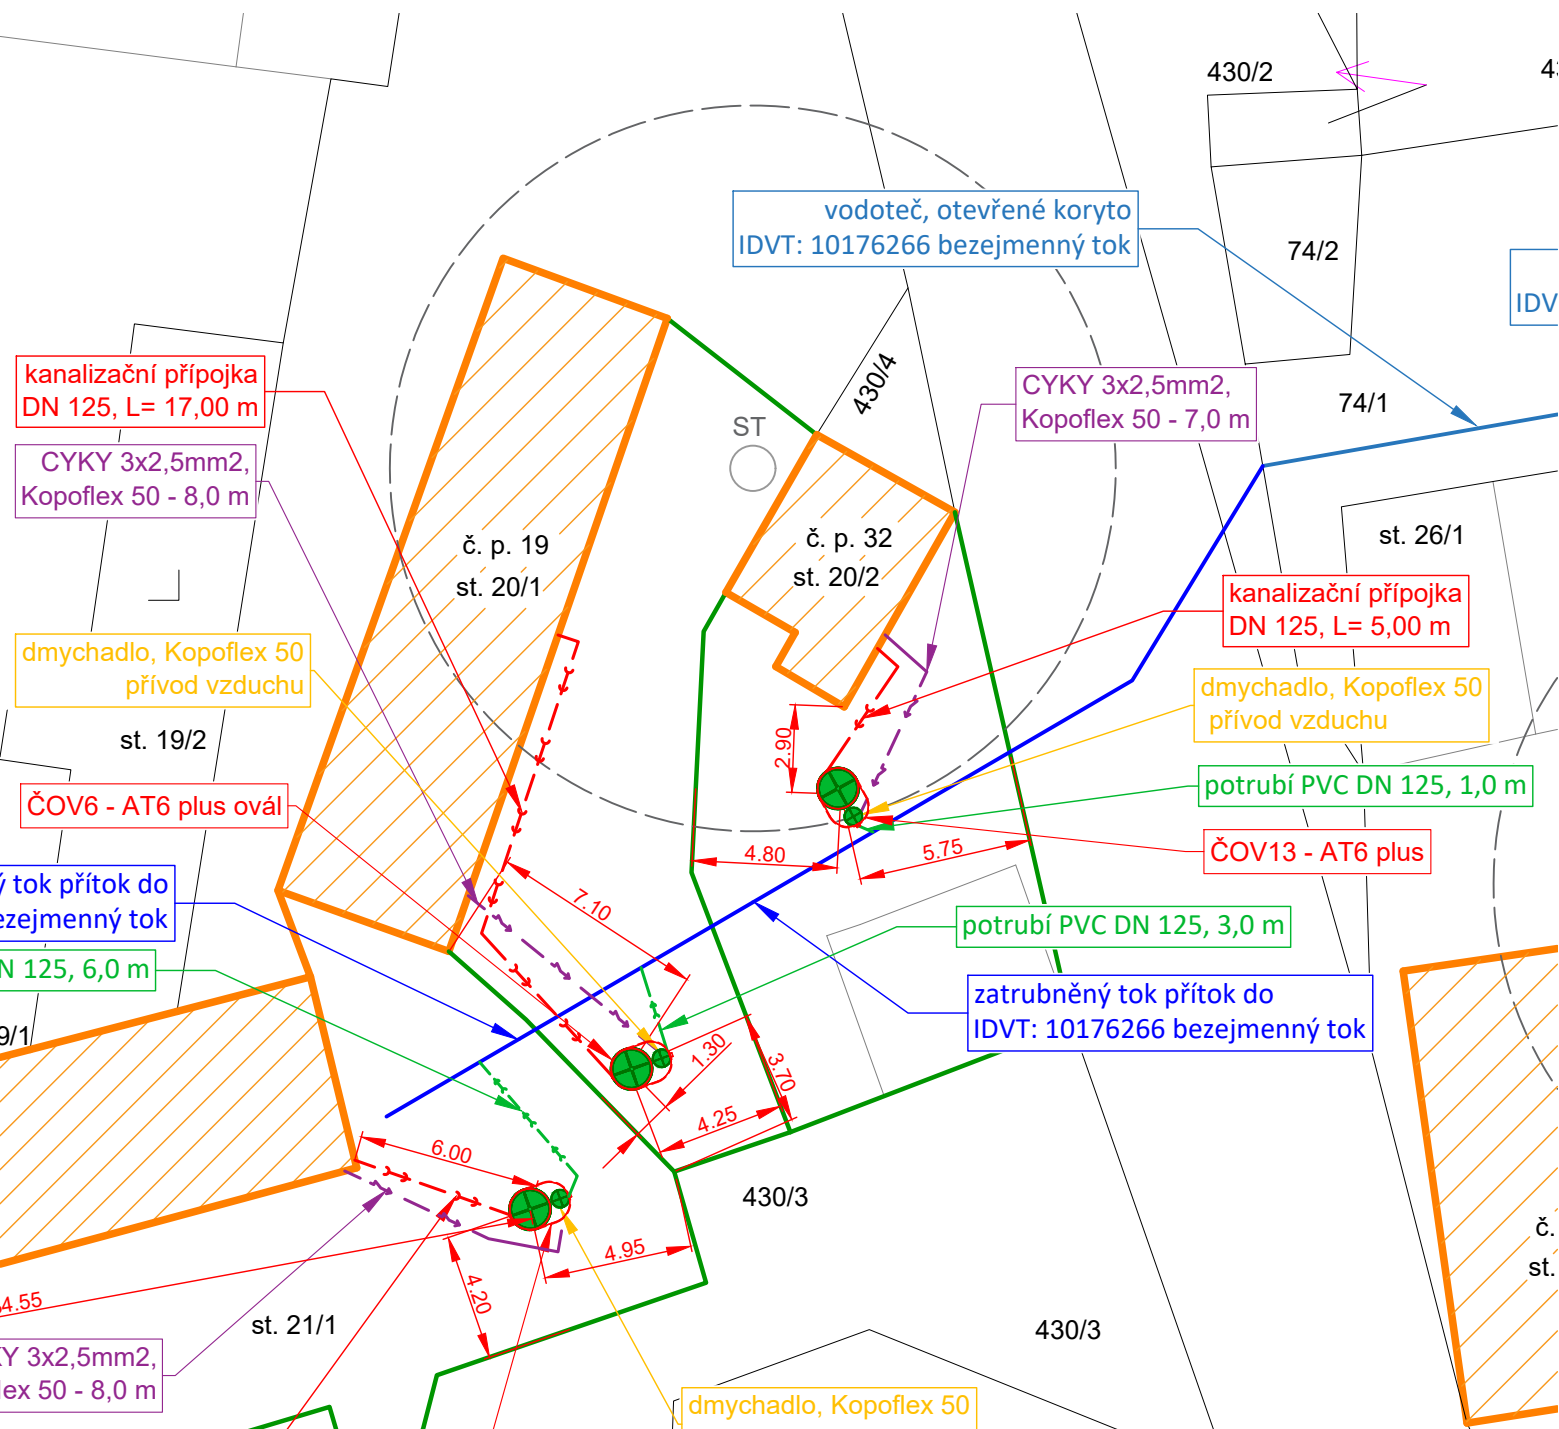
Vypracoval:	Ing. Nikol Štěpánová	OÚ/MÚ:	Miskovice	 <p>Ing. Ondřej Štěpán Projekční činnost Jahodová 2069, 286 01 Čáslav tel.: 728 596 940, IČO: 06089887 email: o.stepan89@gmail.com Ing. Jiří Štěpán 777 145 108</p>	
Zodp. projektant:	Ing. Jiří Štěpán	Stav. úřad:	Kutná Hora		
Investor:	Obec Miskovice, Miskovice 26, 285 01 Miskovice				
Formát:	A4	Kata. území:	Mezholezy u Kutné Hory		
Datum:	05/2022	Vodoprávní úřad:	Kutná Hora		
NÁZEV AKCE:				Stupeň:	DSP
DOMOVNÍ ČISTÍRNY ODPADNÍCH VOD V OBCI MEZHOLEZY - SOUSTAVA DČOV				Číslo zakázky:	ČOV082/2021
NÁZEV VÝKRESU:				Měřítko:	Číslo přílohy:
SITUACE - DČOV 3, č. p. 22				1:250	D.1.1.b - 09




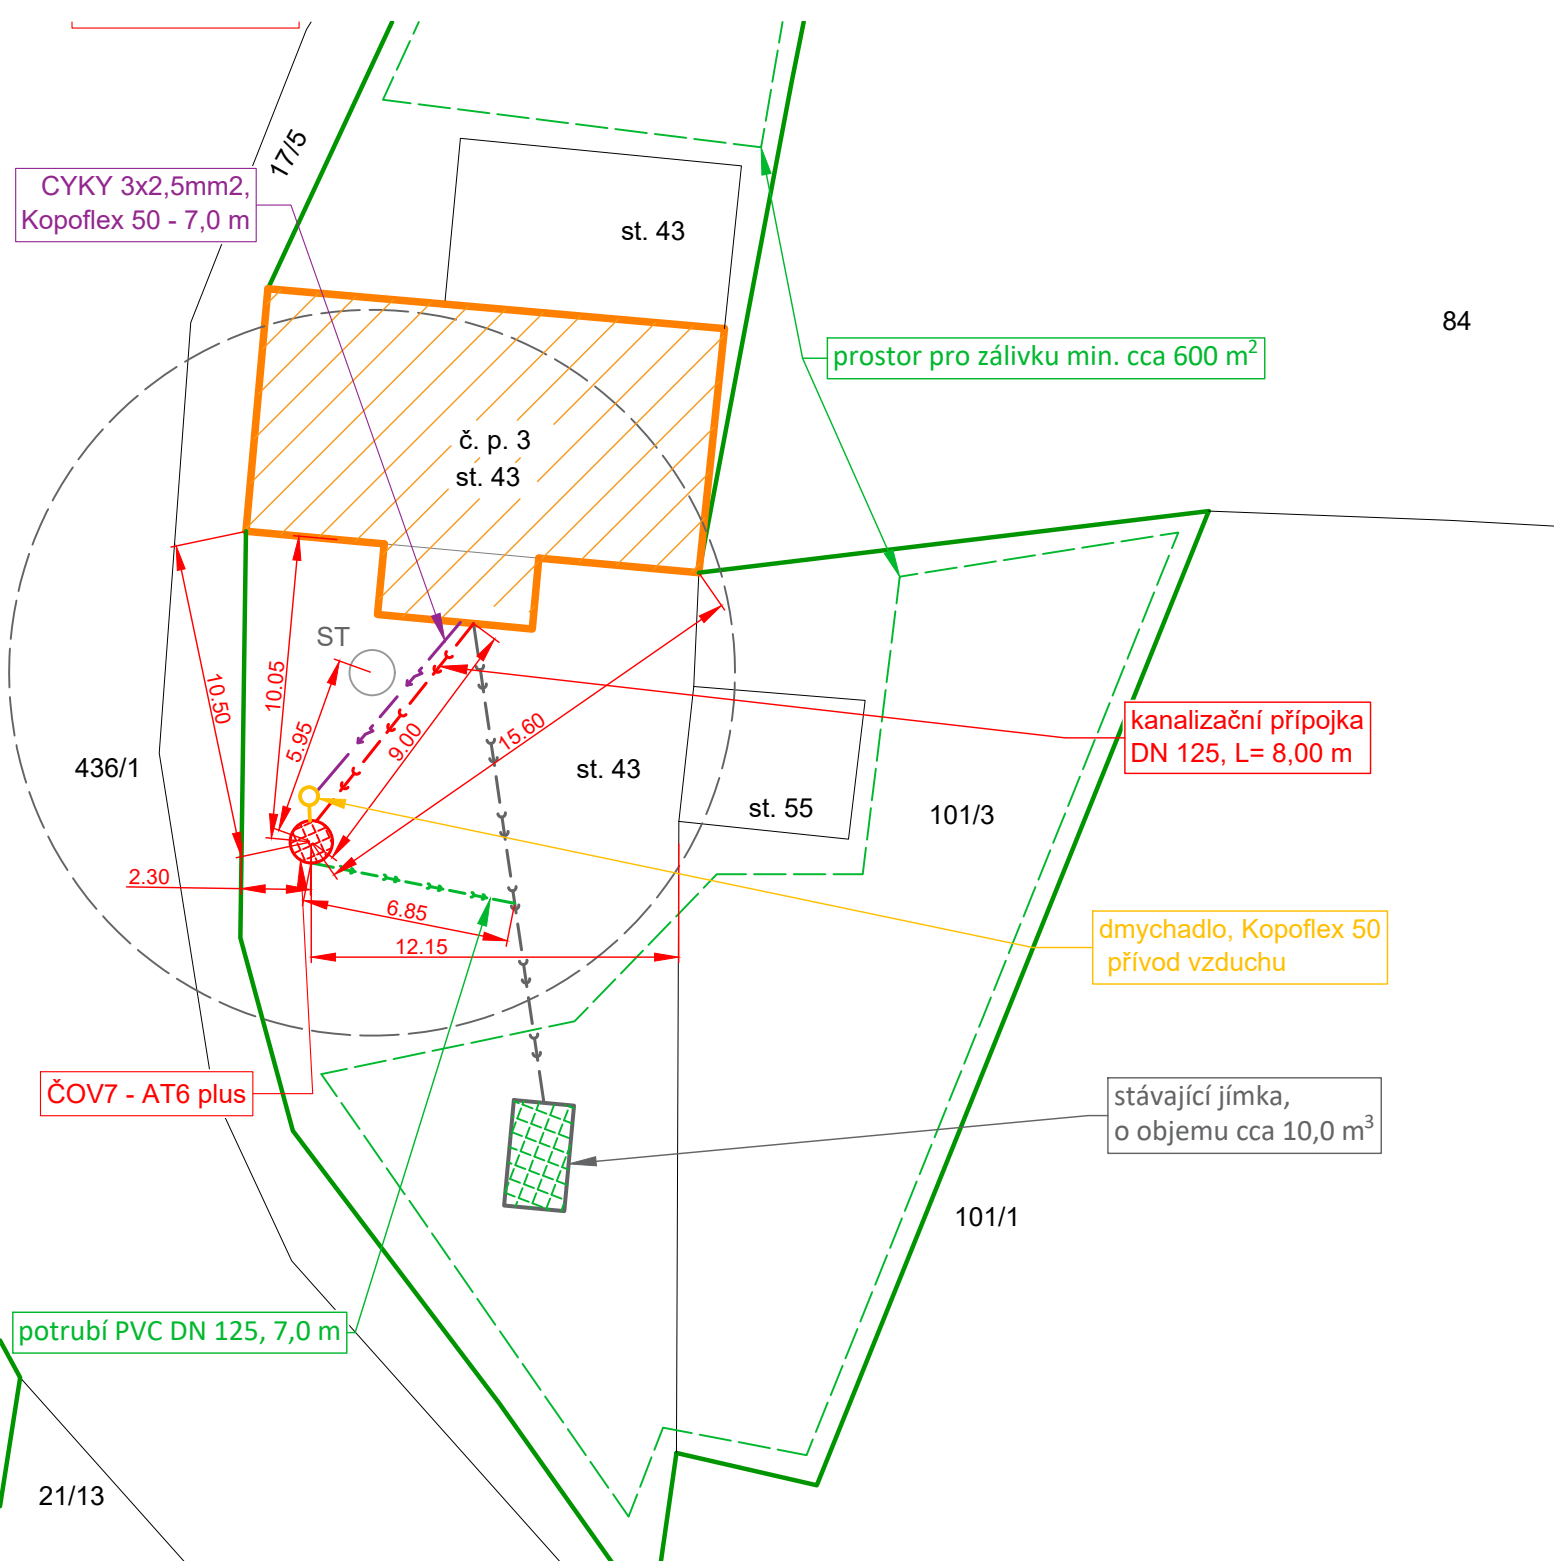
Vypracoval:	Ing. Nikol Štěpánová	OÚ/MÚ:	Miskovice	 Ing. Ondřej Štěpán Projekční činnost Jahodová 2069, 286 01 Čáslav tel.: 728 596 940, IČO: 06089887 email: o.stepan89@gmail.com Ing. Jiří Štěpán 777 145 108	
Zodp. projektant:	Ing. Jiří Štěpán	Stav. úřad:	Kutná Hora		
Investor:	Obec Miskovice, Miskovice 26, 285 01 Miskovice				
Formát:	A4	Kata. území:	Mezholezy u Kutné Hory		
Datum:	05/2022	Vodoprávní úřad:	Kutná Hora		
NÁZEV AKCE: DOMOVNÍ ČISTÍRNY ODPADNÍCH VOD V OBCI MEZHOLEZY - SOUSTAVA DČOV				Stupeň:	DSP
				Číslo zakázky:	ČOV082/2021
NÁZEV VÝKRESU: SITUACE - DČOV 4, č. p. 5				Měřítko: 1:250	Číslo přílohy: D.1.1.b - 10




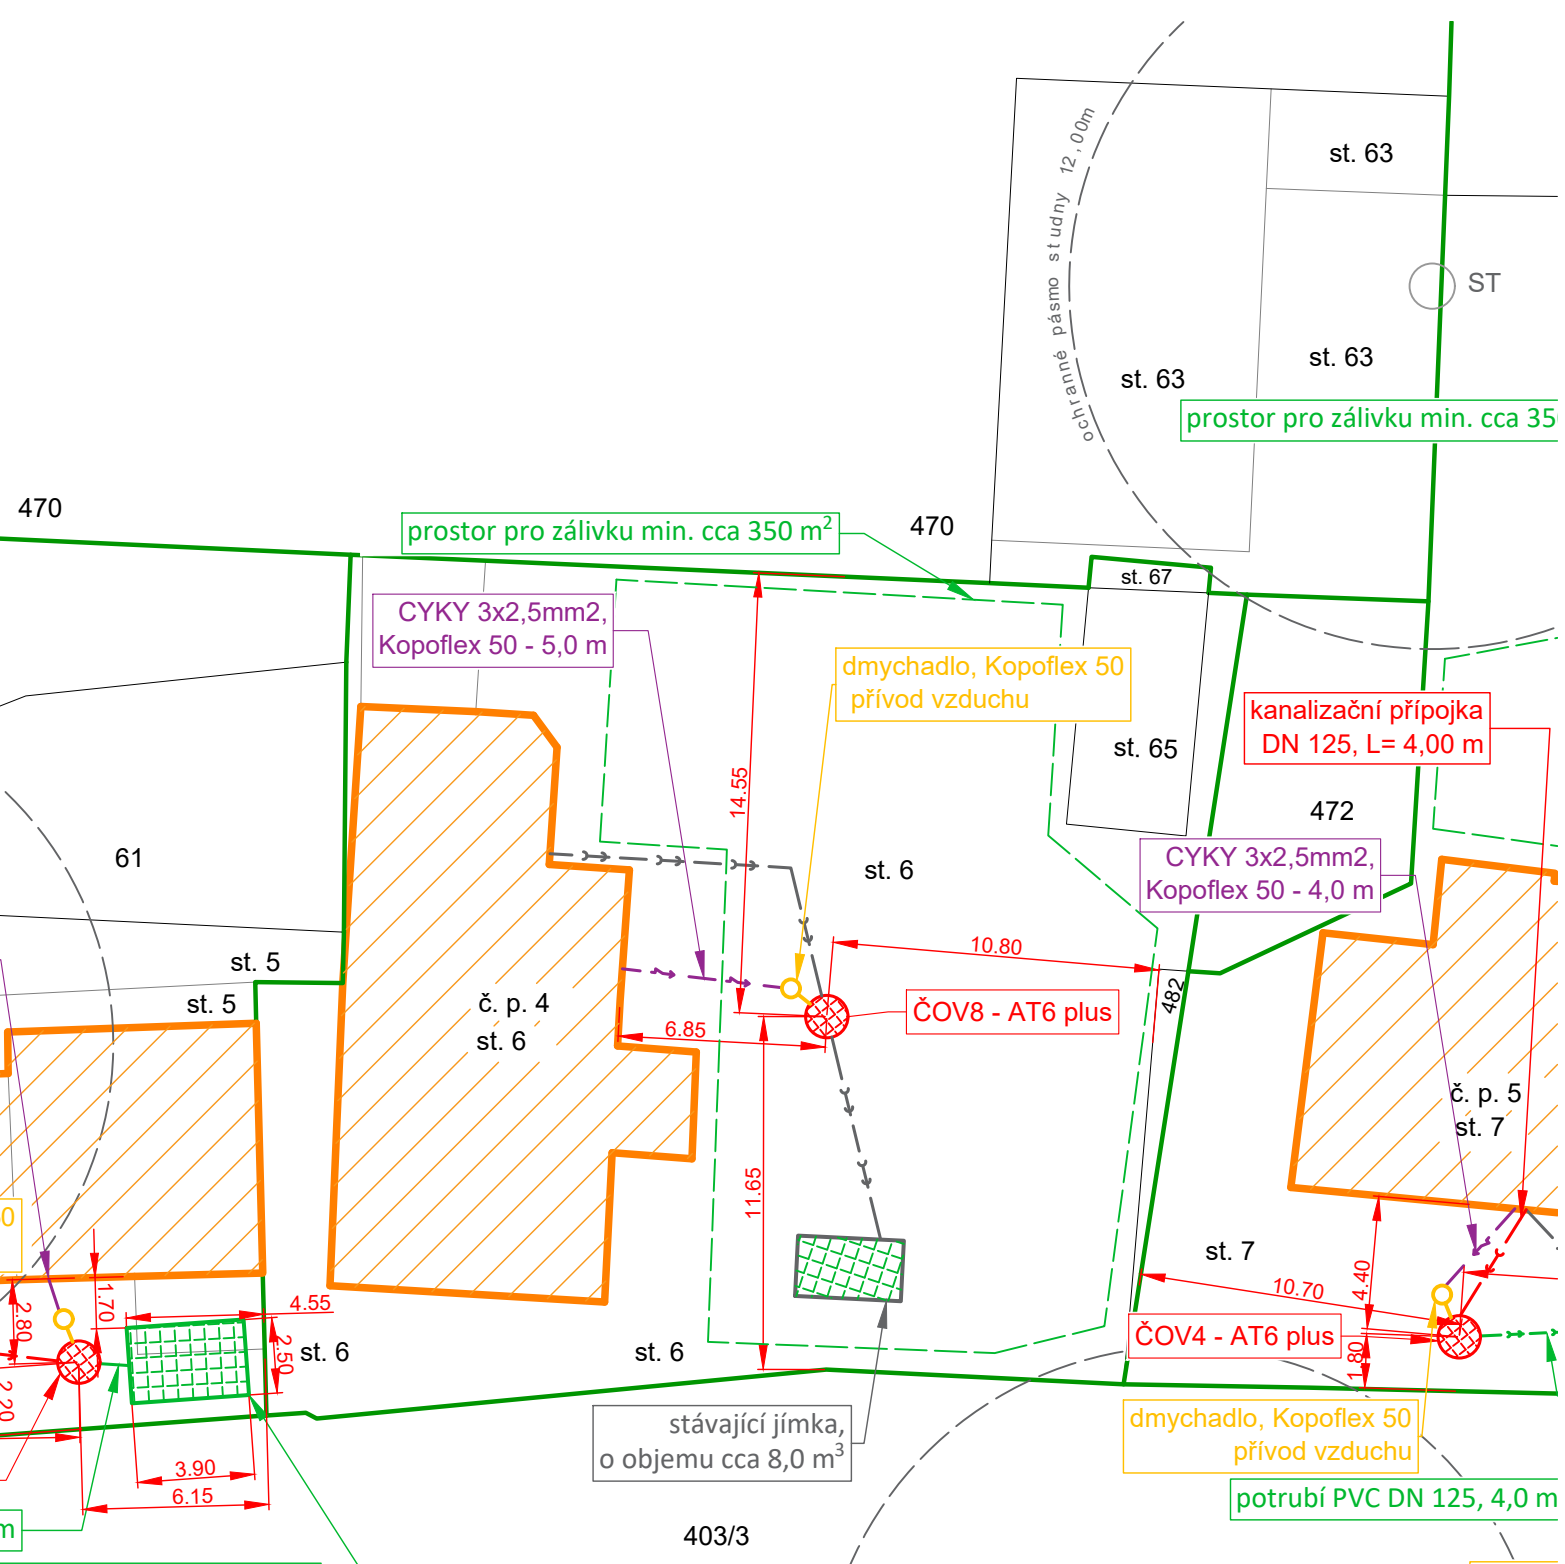
Vypracoval:	Ing. Nikol Štěpánová	OÚ/MÚ:	Miskovice	 Ing. Ondřej Štěpán Projekční činnost Jahodová 2069, 286 01 Čáslav tel.: 728 596 940, IČO: 06089887 email: o.stepan89@gmail.com Ing. Jiří Štěpán 777 145 108	
Zodp. projektant:	Ing. Jiří Štěpán	Stav. úřad:	Kutná Hora		
Investor:	Obec Miskovice, Miskovice 26, 285 01 Miskovice				
Formát:	A4	Kata. území:	Mezholezy u Kutné Hory		
Datum:	05/2022	Vodoprávní úřad:	Kutná Hora		
NÁZEV AKCE:				Stupeň:	DSP
DOMOVNÍ ČISTÍRNY ODPADNÍCH VOD V OBCI MEZHOLEZY - SOUSTAVA DČOV				Číslo zakázky:	ČOV082/2021
NÁZEV VÝKRESU:				Měřítko:	Číslo přílohy:
SITUACE - DČOV 5, č. p. 42				1:250	D.1.1.b - 11




Vypracoval:	Ing. Nikol Štěpánová	OÚ/MÚ:	Miskovice	 Ing. Ondřej Štěpán Projekční činnost Jahodová 2069, 286 01 Čáslav tel.: 728 596 940, IČO: 06089887 email: o.stepan89@gmail.com Ing. Jiří Štěpán 777 145 108	
Zodp. projektant:	Ing. Jiří Štěpán	Stav. úřad:	Kutná Hora		
Investor:	Obec Miskovice, Miskovice 26, 285 01 Miskovice				
Formát:	A4	Kata. území:	Mezholezy u Kutné Hory		
Datum:	05/2022	Vodoprávní úřad:	Kutná Hora		
NÁZEV AKCE: DOMOVNÍ ČISTÍRNY ODPADNÍCH VOD V OBCI MEZHOLEZY - SOUSTAVA DČOV				Stupeň:	DSP
				Číslo zakázky:	ČOV082/2021
NÁZEV VÝKRESU: SITUACE - DČOV 6, č. p. 19 a DČOV 13, č. p. 32				Měřítko: 1:250	Číslo přílohy: D.1.1.b - 12



Vypracoval:	Ing. Nikol Štěpánová	OÚ/MÚ:	Miskovice	<div>Ing. Ondřej Štěpán Projekční činnost Jahodová 2069, 286 01 Čáslav tel.: 728 596 940, IČO: 06089887 email: o.stepan89@gmail.com Ing. Jiří Štěpán 777 145 108</div>	
Zodp. projektant:	Ing. Jiří Štěpán	Stav. úřad:	Kutná Hora		
Investor:	Obec Miskovice, Miskovice 26, 285 01 Miskovice				
Formát:	A4	Kata. území:	Mezholezy u Kutné Hory		
Datum:	05/2022	Vodoprávní úřad:	Kutná Hora		
NÁZEV AKCE: DOMOVNÍ ČISTÍRNY ODPADNÍCH VOD V OBCI MEZHOLEZY - SOUSTAVA DČOV				Stupeň:	DSP
				Číslo zakázky:	ČOV082/2021
NÁZEV VÝKRESU: SITUACE - DČOV 7, č. p. 3				Měřítko: 1:250	Číslo přílohy: D.1.1.b - 13



Vypracoval:	Ing. Nikol Štěpánová	OÚ/MÚ:	Miskovice	 Ing. Ondřej Štěpán Projekční činnost Jahodová 2069, 286 01 Čáslav tel.: 728 596 940, IČO: 06089887 email: o.stepan89@gmail.com Ing. Jiří Štěpán 777 145 108	
Zodp. projektant:	Ing. Jiří Štěpán	Stav. úřad:	Kutná Hora		
Investor:	Obec Miskovice, Miskovice 26, 285 01 Miskovice				
Formát:	A4	Kata. území:	Mezholezy u Kutné Hory		
Datum:	05/2022	Vodoprávní úřad:	Kutná Hora		
NÁZEV AKCE: DOMOVNÍ ČISTÍRNY ODPADNÍCH VOD V OBCI MEZHOLEZY - SOUSTAVA DČOV				Stupeň:	DSP
				Číslo zakázky:	ČOV082/2021
NÁZEV VÝKRESU: SITUACE - DČOV 8, č. p. 4				Měřítko: 1:250	Číslo přílohy: D.1.1.b - 14

21/4

st. 11/1

CYKY 3x2,5mm²,
Kopoflex 50 - 3,0 mdmychadlo, Kopoflex 50
přívod vzduchust. 11/2
č. p. 1

ČOV9 - AT6 plus

st. 11/2

st. 11/1

potrubí PVC DN 125, 1,0 m


stávající jímka,
o objemu cca 8,0 m³kanalizační přípojka
DN 125, L= 9,00 m


st. 11/1


prostor pro zálivku min. cca 400 m²


399/4


27


Vypracoval:	Ing. Nikol Štěpánová	OÚ/MÚ:	Miskovice	<div><p>Ing. Ondřej Štěpán Projekční činnost</p><p>Jahodová 2069, 286 01 Čáslav tel.: 728 596 940, IČO: 06089887 email: o.stepan89@gmail.com Ing. Jiří Štěpán 777 145 108</p></div>	
Zodp. projektant:	Ing. Jiří Štěpán	Stav. úřad:	Kutná Hora		
Investor:	Obec Miskovice, Miskovice 26, 285 01 Miskovice				
Formát:	A4	Kata. území:	Mezholezy u Kutné Hory		
Datum:	05/2022	Vodoprávní úřad:	Kutná Hora		
NÁZEV AKCE:				Stupeň:	DSP
DOMOVNÍ ČISTÍRNY ODPADNÍCH VOD V OBCI MEZHOLEZY - SOUSTAVA DČOV				Číslo zakázky:	ČOV082/2021
NÁZEV VÝKRESU:				Měřítko:	Číslo přílohy:
SITUACE - DČOV 9, č. p. 1				1:250	D.1.1.b - 15

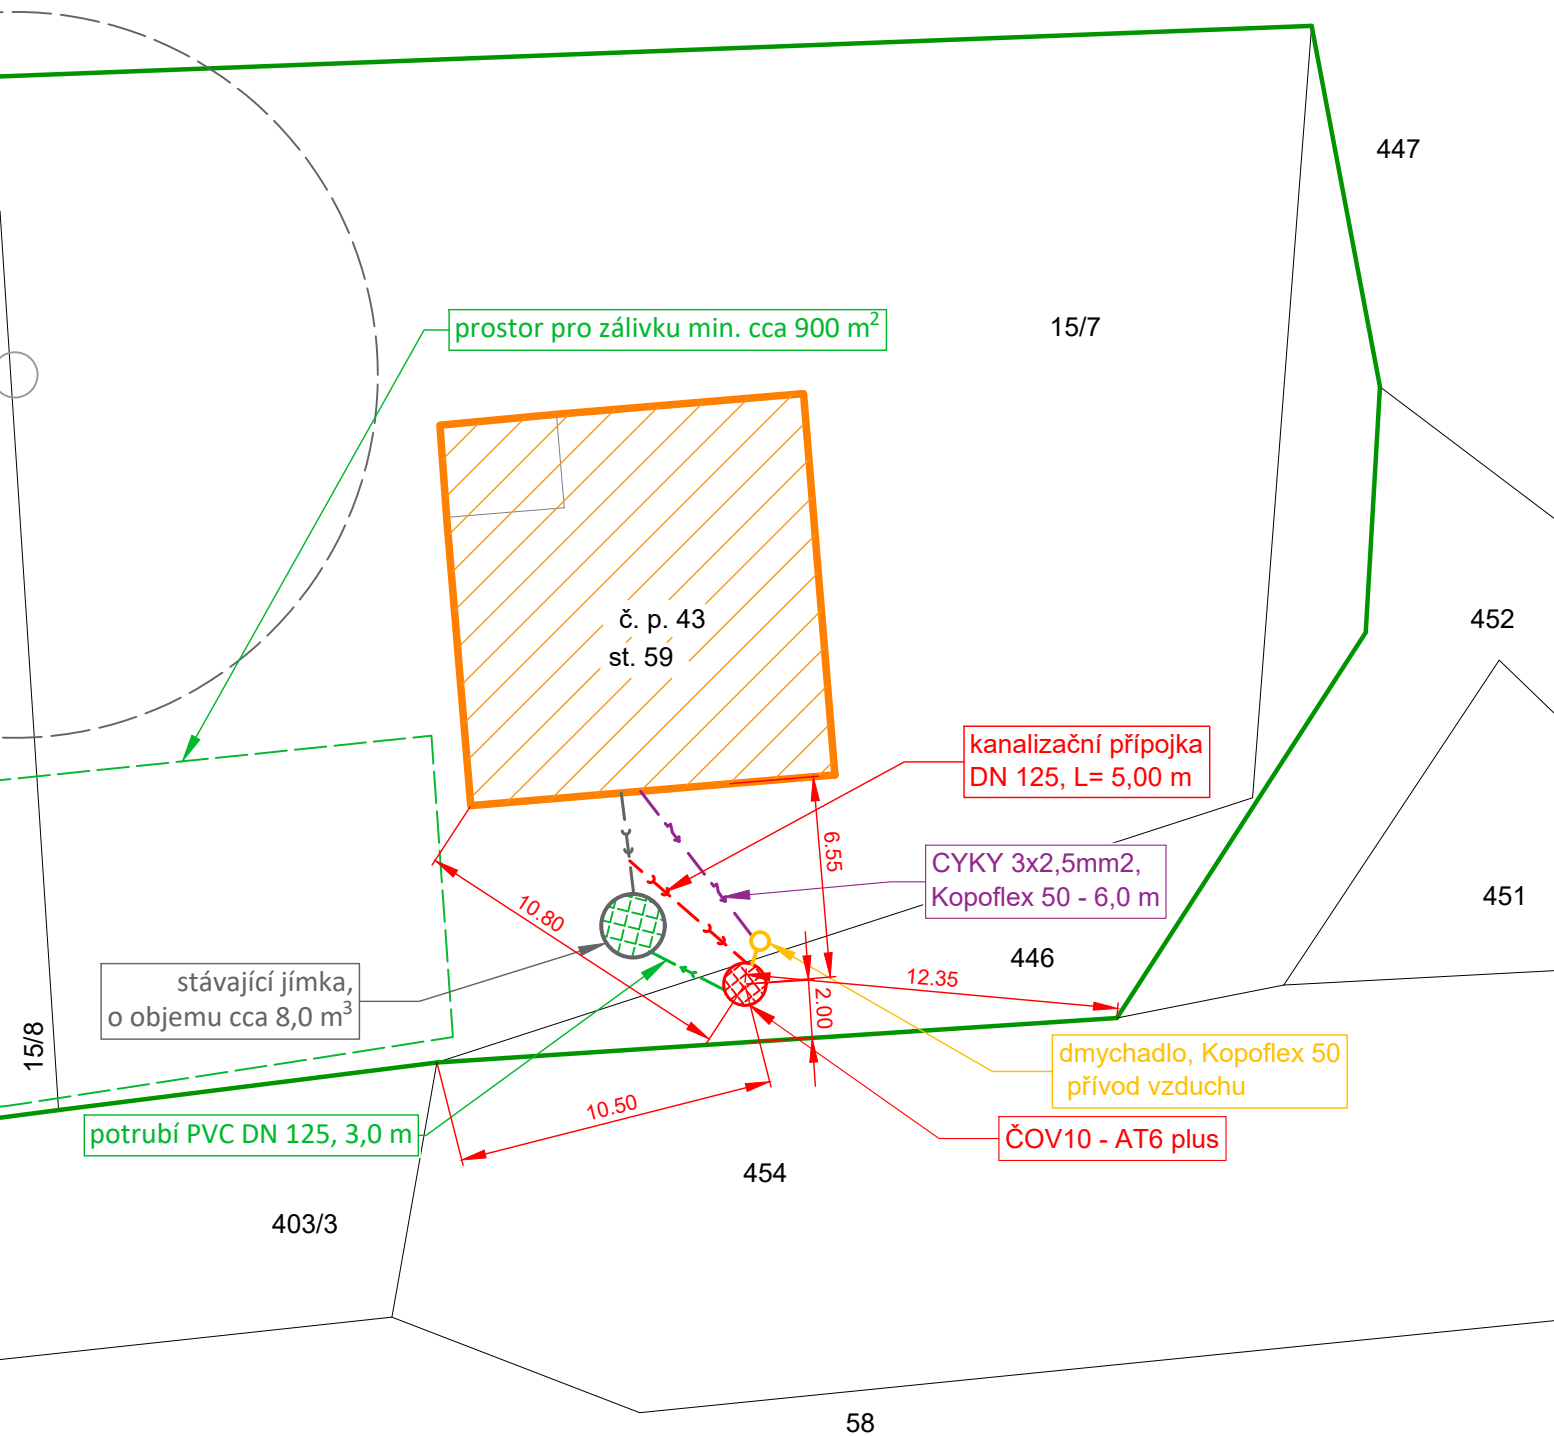


Vypracoval:	Ing. Nikol Štěpánová	OÚ/MÚ:	Miskovice	 <p>Ing. Ondřej Štěpán Projekční činnost Jahodová 2069, 286 01 Čáslav tel.: 728 596 940, IČO: 06089887 email: o.stepan89@gmail.com Ing. Jiří Štěpán 777 145 108</p>	
Zodp. projektant:	Ing. Jiří Štěpán	Stav. úřad:	Kutná Hora		
Investor:	Obec Miskovice, Miskovice 26, 285 01 Miskovice				
Formát:	A4	Kata. území:	Mezholezy u Kutné Hory		
Datum:	05/2022	Vodoprávní úřad:	Kutná Hora		
NÁZEV AKCE:				Stupeň:	DSP
DOMOVNÍ ČISTÍRNY ODPADNÍCH VOD V OBCI MEZHOLEZY - SOUSTAVA DČOV				Číslo zakázky:	ČOV082/2021
NÁZEV VÝKRESU:				Měřítko:	Číslo přílohy:
SITUACE - DČOV 10, č. p. 43				1:250	D.1.1.b - 16

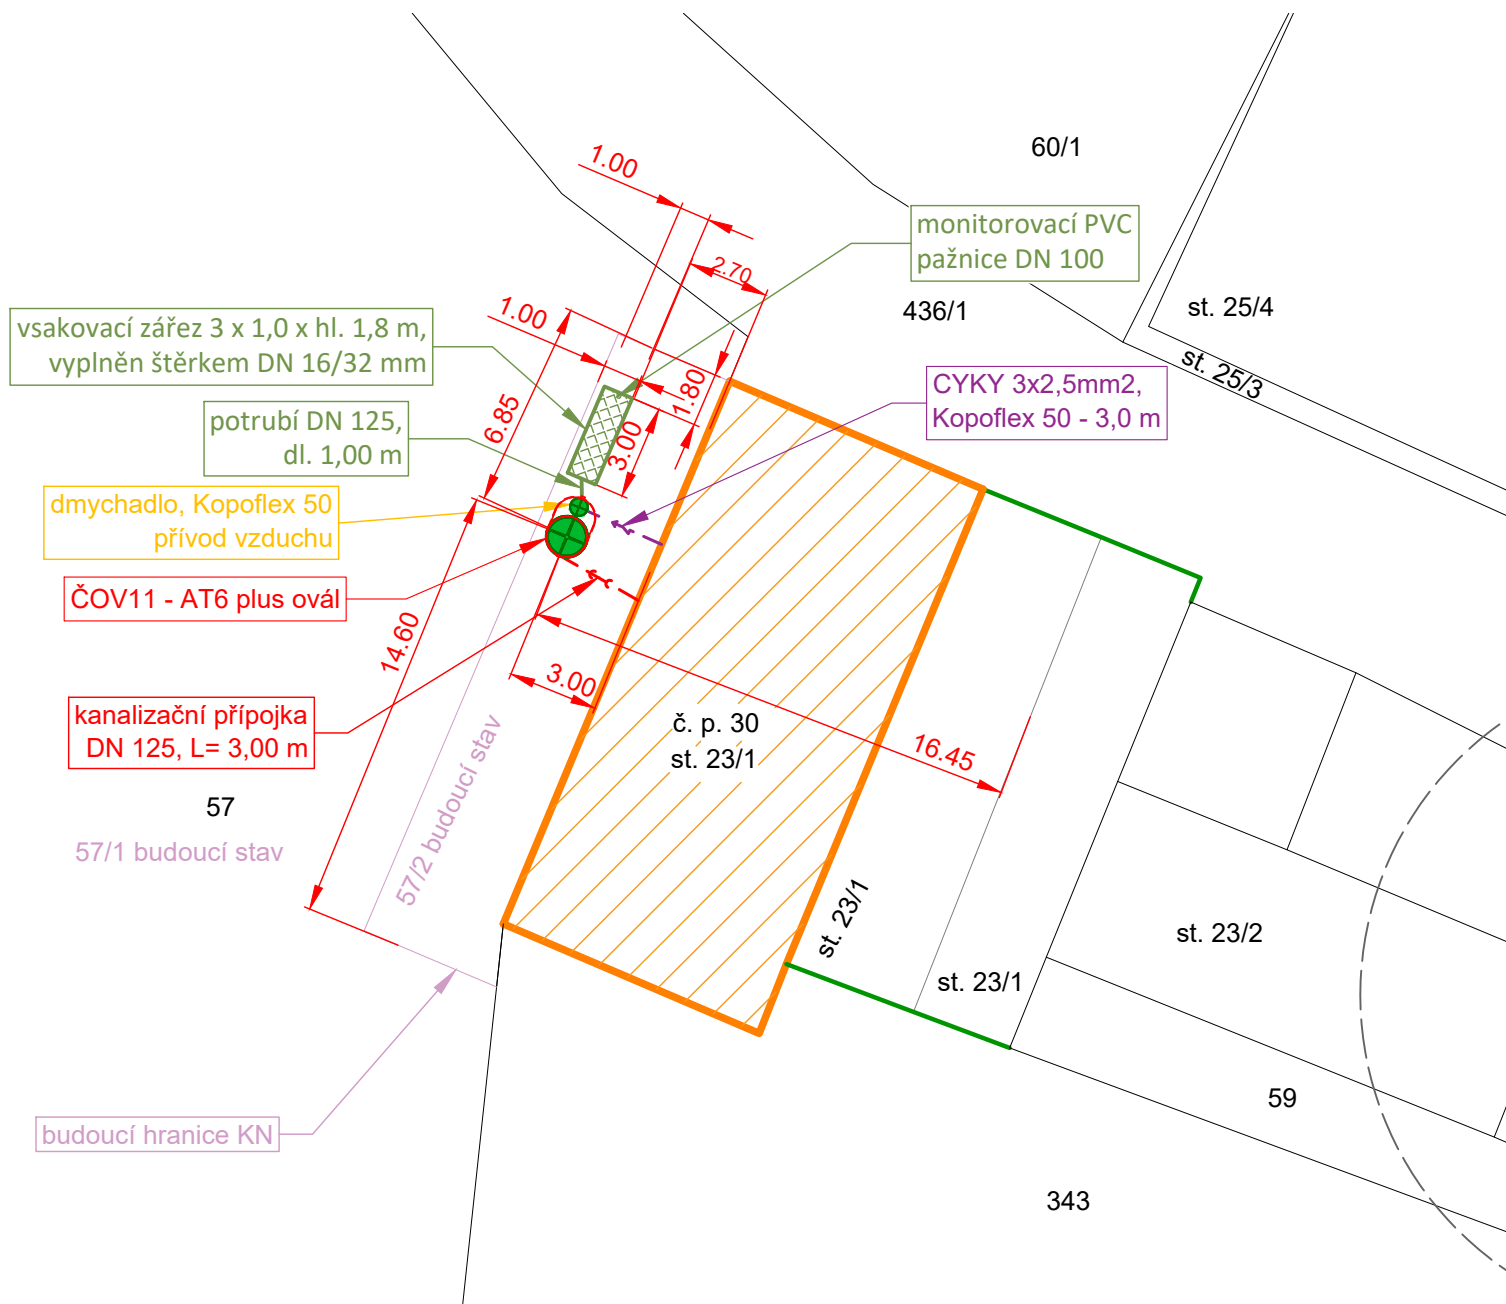


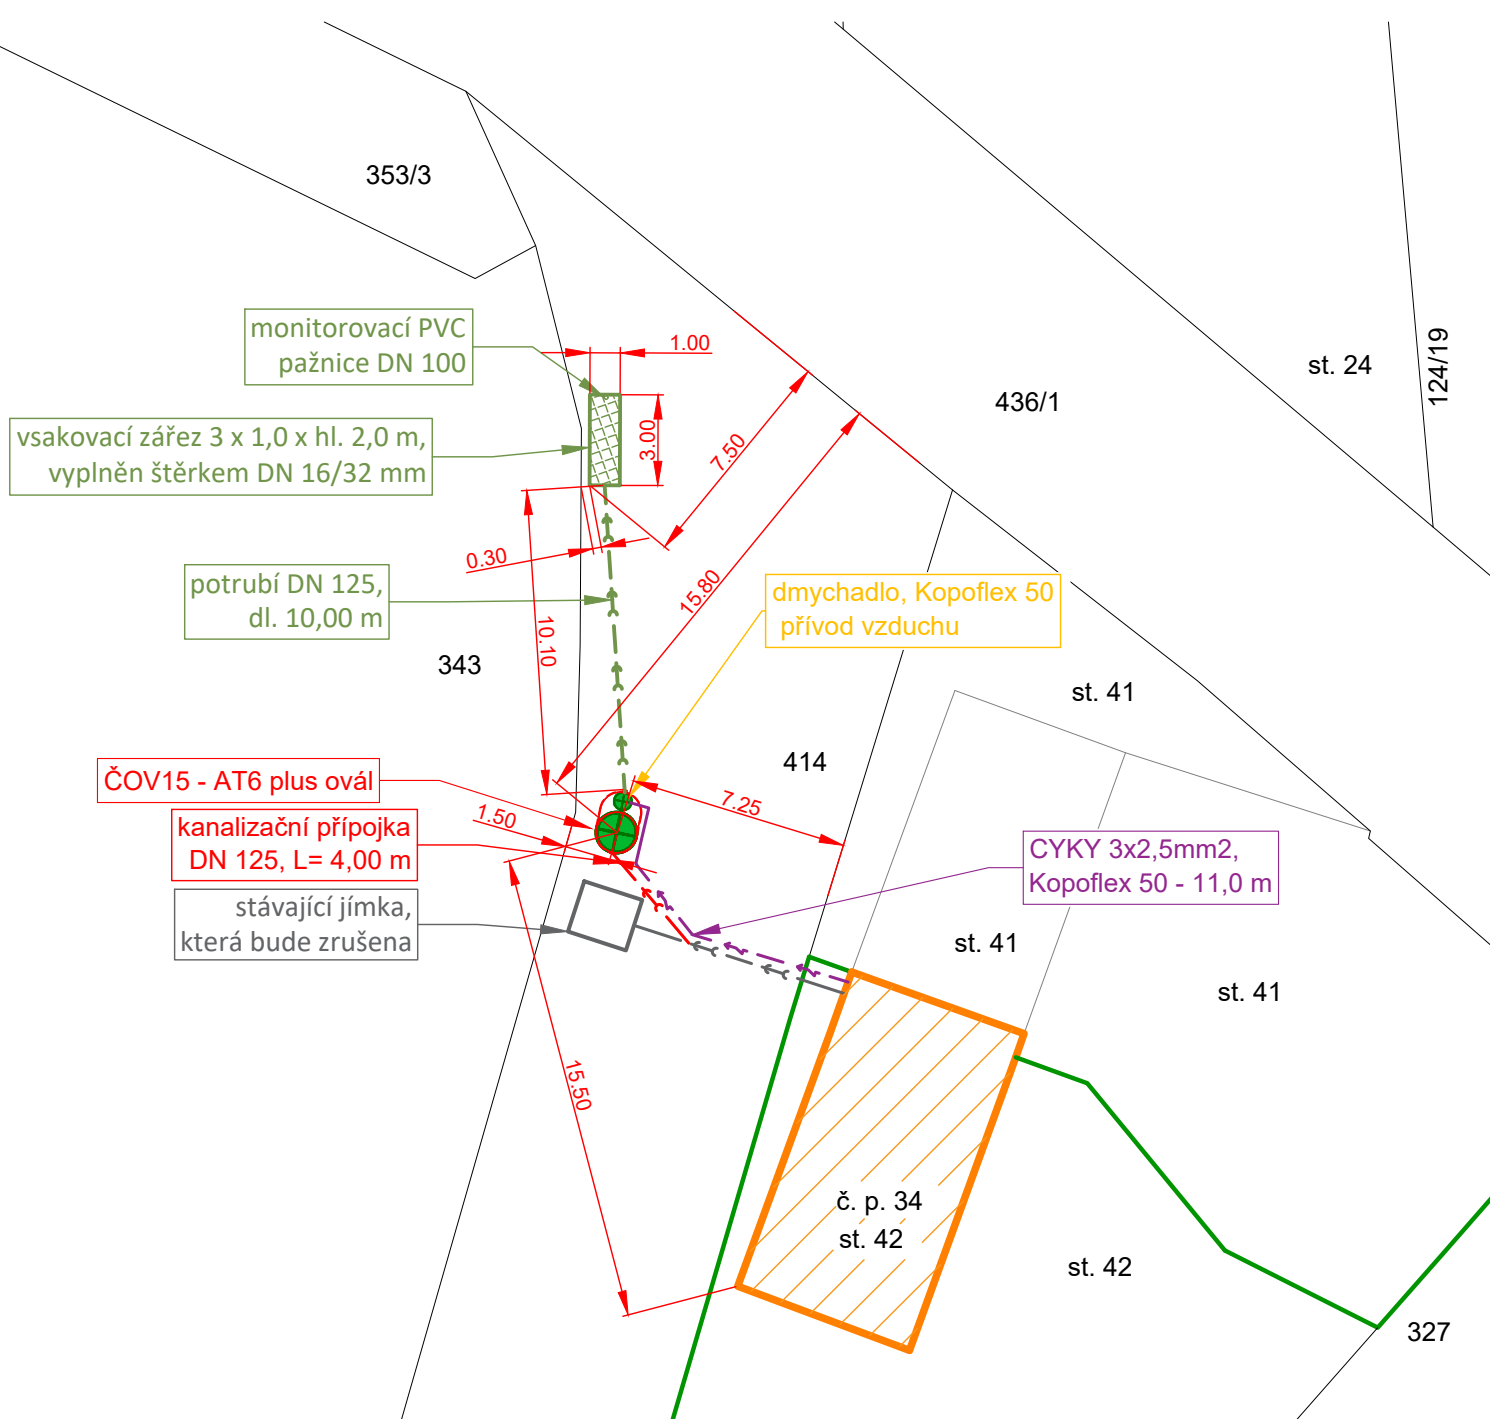
Vypracoval:	Ing. Nikol Štěpánová	OÚ/MÚ:	Miskovice	 <div>Ing. Ondřej Štěpán Projekční činnost Jahodová 2069, 286 01 Čáslav tel.: 728 596 940, IČO: 06089887 email: o.stepan89@gmail.com Ing. Jiří Štěpán 777 145 108</div>	
Zodp. projektant:	Ing. Jiří Štěpán	Stav. úřad:	Kutná Hora		
Investor:	Obec Miskovice, Miskovice 26, 285 01 Miskovice				
Formát:	A4	Kata. území:	Mezholezy u Kutné Hory		
Datum:	05/2022	Vodoprávní úřad:	Kutná Hora		
NÁZEV AKCE: DOMOVNÍ ČISTÍRNY ODPADNÍCH VOD V OBCI MEZHOLEZY - SOUSTAVA DČOV				Stupeň:	DSP
NÁZEV VÝKRESU: SITUACE - DČOV 11, č. p. 30				Číslo zakázky:	ČOV082/2021
				Měřítko: 1:250	Číslo přílohy: D.1.1.b - 17

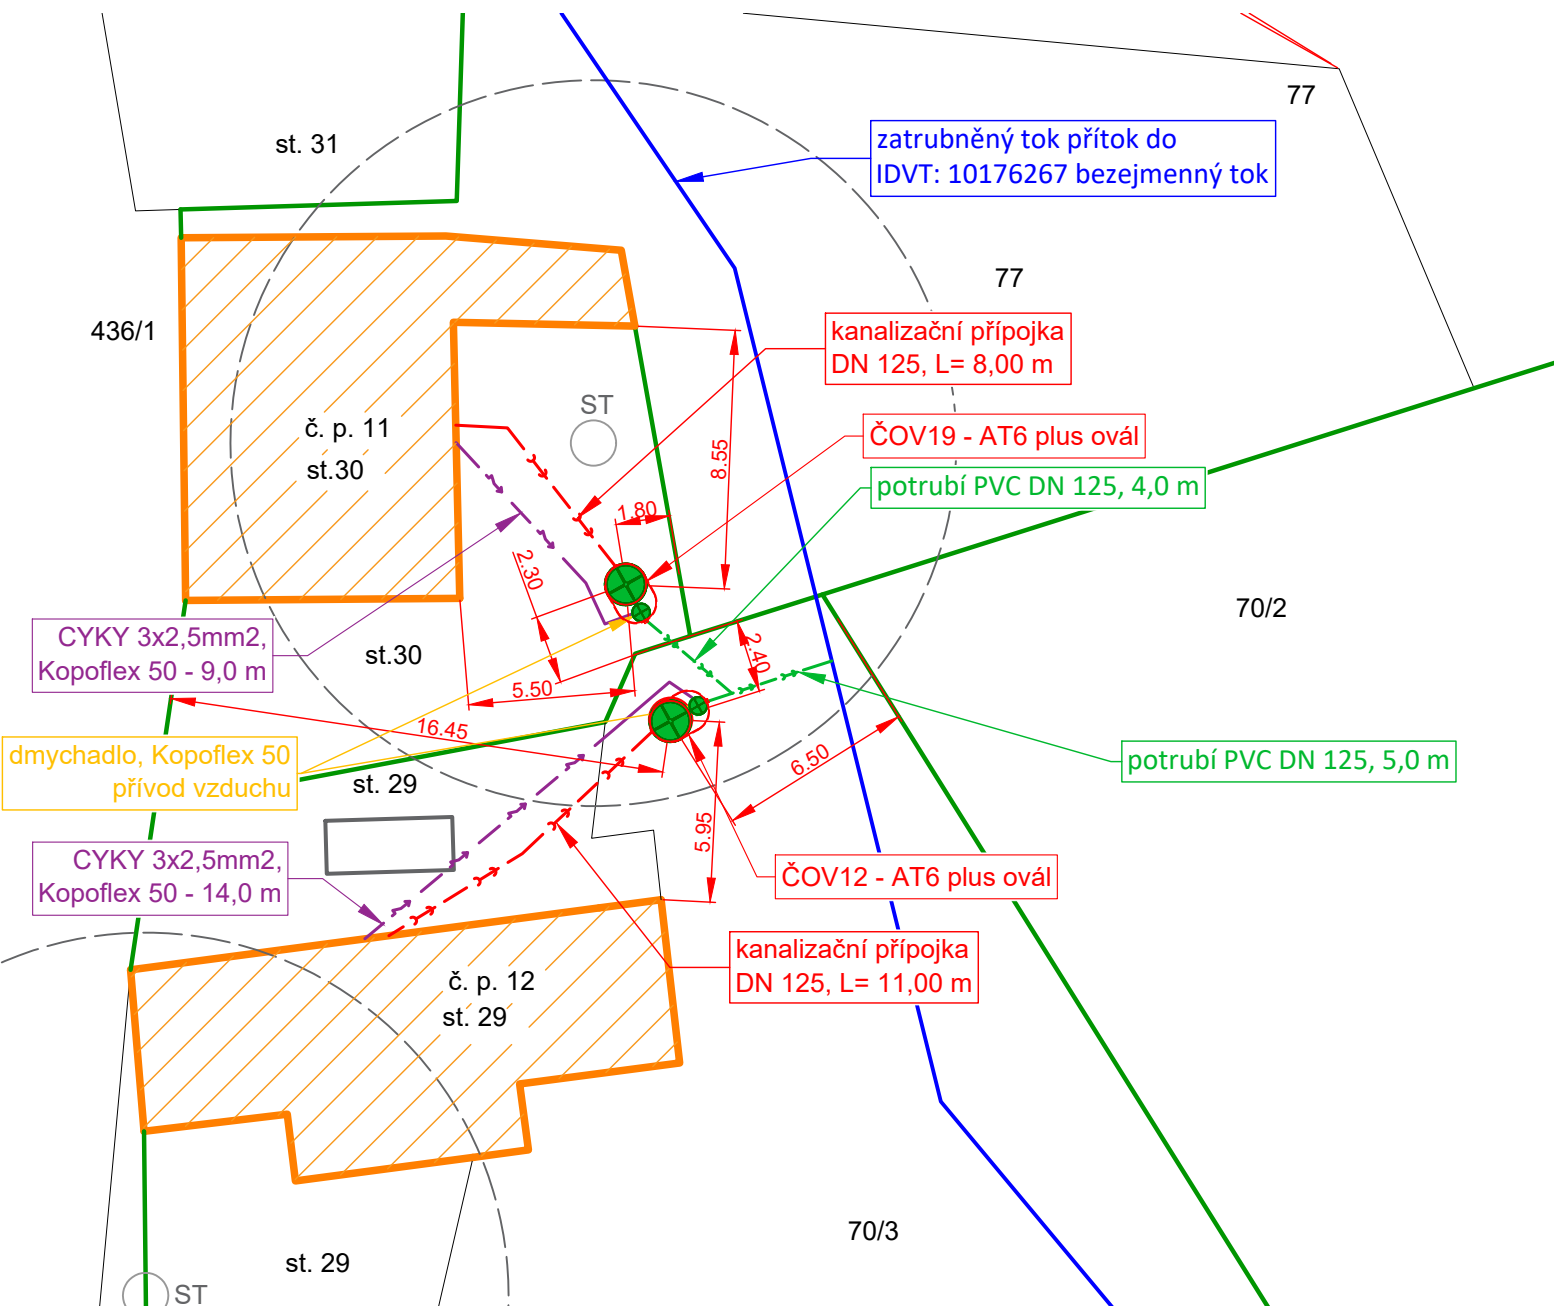


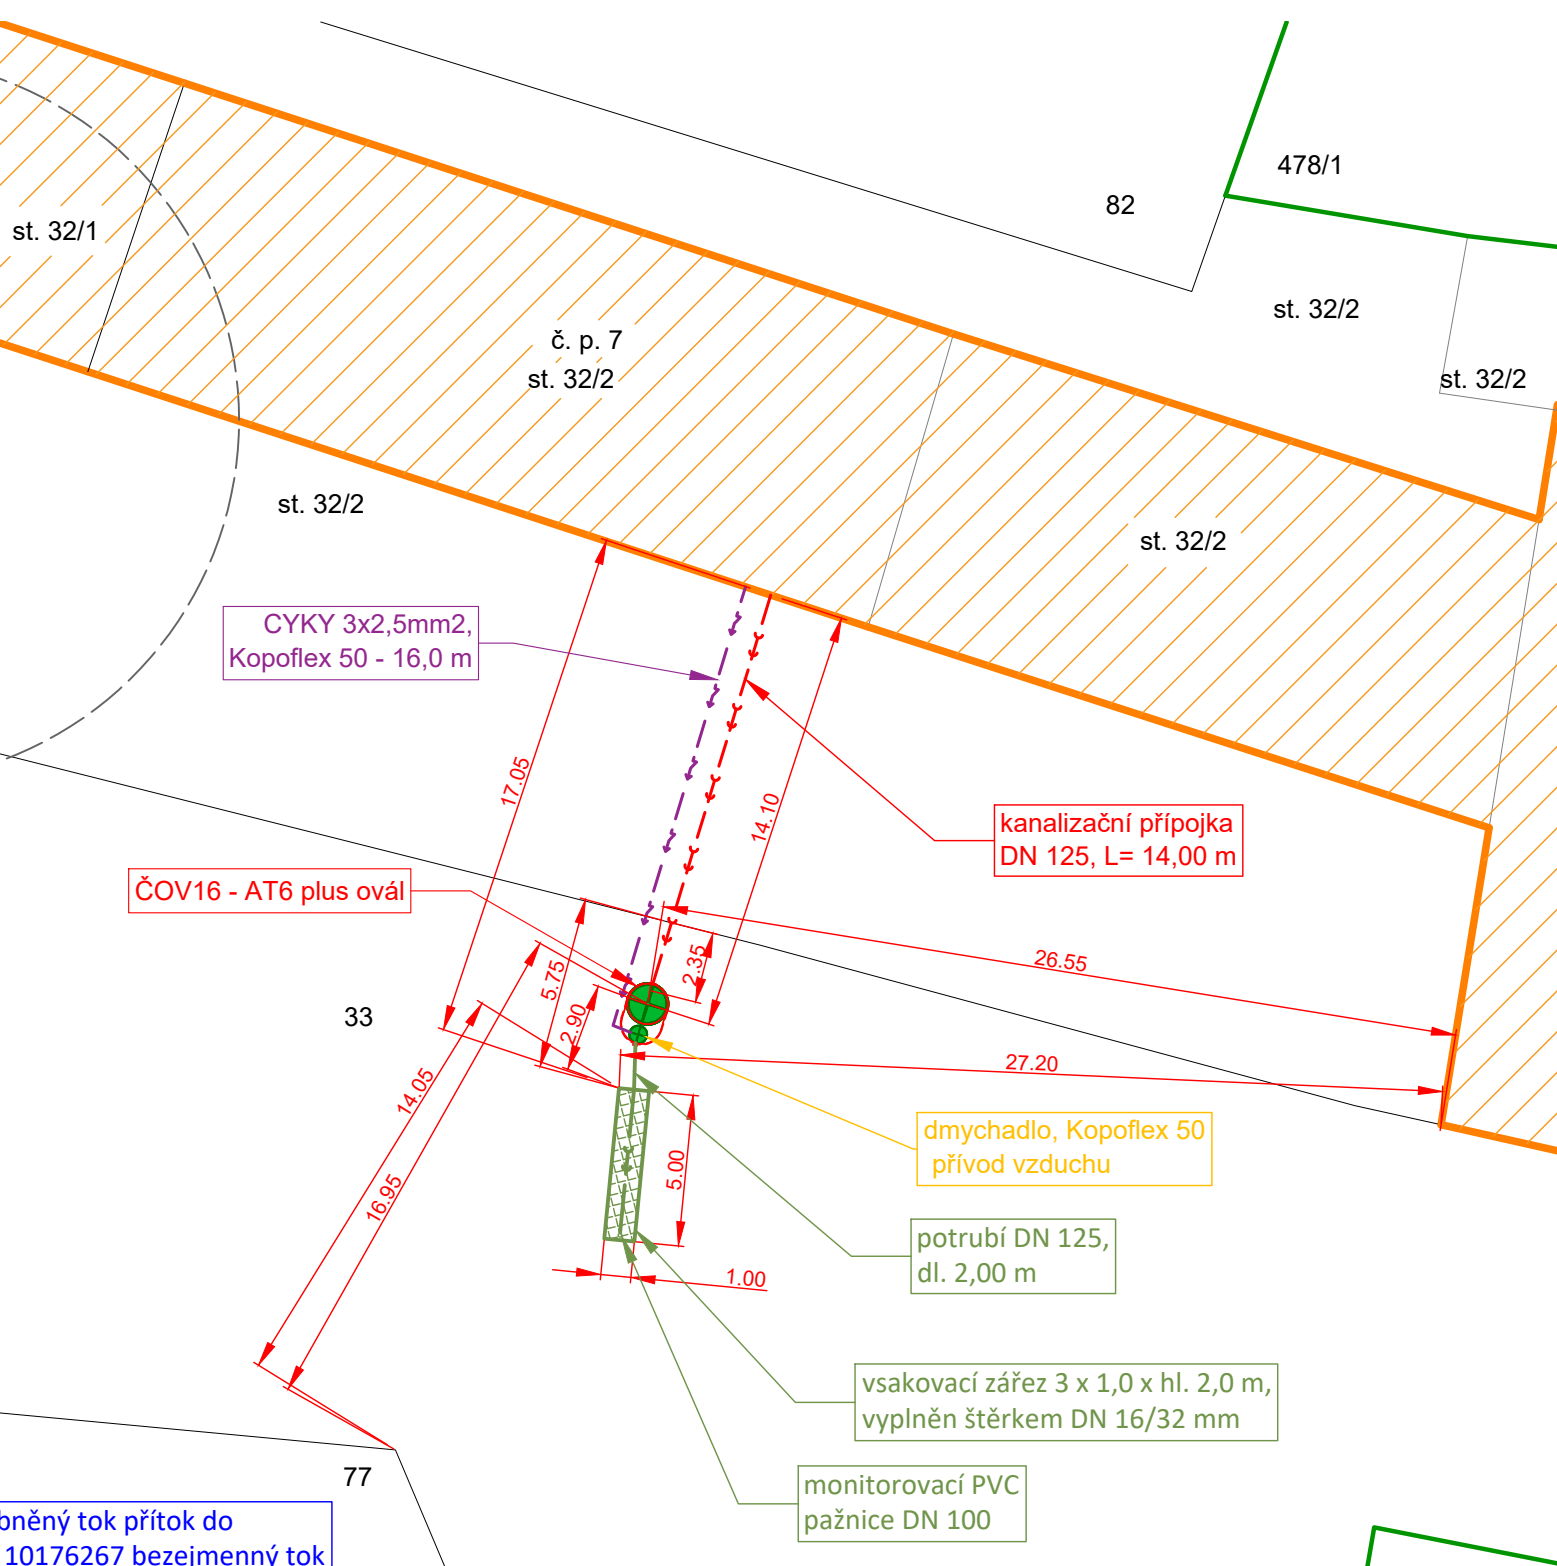
Vypracoval:	Ing. Nikol Štěpánová	OÚ/MÚ:	Miskovice	 Ing. Ondřej Štěpán Projekční činnost Jahodová 2069, 286 01 Čáslav tel.: 728 596 940, IČO: 06089887 email: o.stepan89@gmail.com Ing. Jiří Štěpán 777 145 108	
Zodp. projektant:	Ing. Jiří Štěpán	Stav. úřad:	Kutná Hora		
Investor:	Obec Miskovice, Miskovice 26, 285 01 Miskovice				
Formát:	A4	Kata. území:	Mezholezy u Kutné Hory		
Datum:	05/2022	Vodoprávní úřad:	Kutná Hora		
NÁZEV AKCE: DOMOVNÍ ČISTÍRNÝ ODPADNÍCH VOD V OBCI MEZHOLEZY - SOUSTAVA DČOV				Stupeň:	DSP
				Číslo zakázky:	ČOV082/2021
NÁZEV VÝKRESU: SITUACE - DČOV 12, č. p. 12 a DČOV 19, č. p. 11				Měřítko: 1:250	Číslo přílohy: D.1.1.b - 18

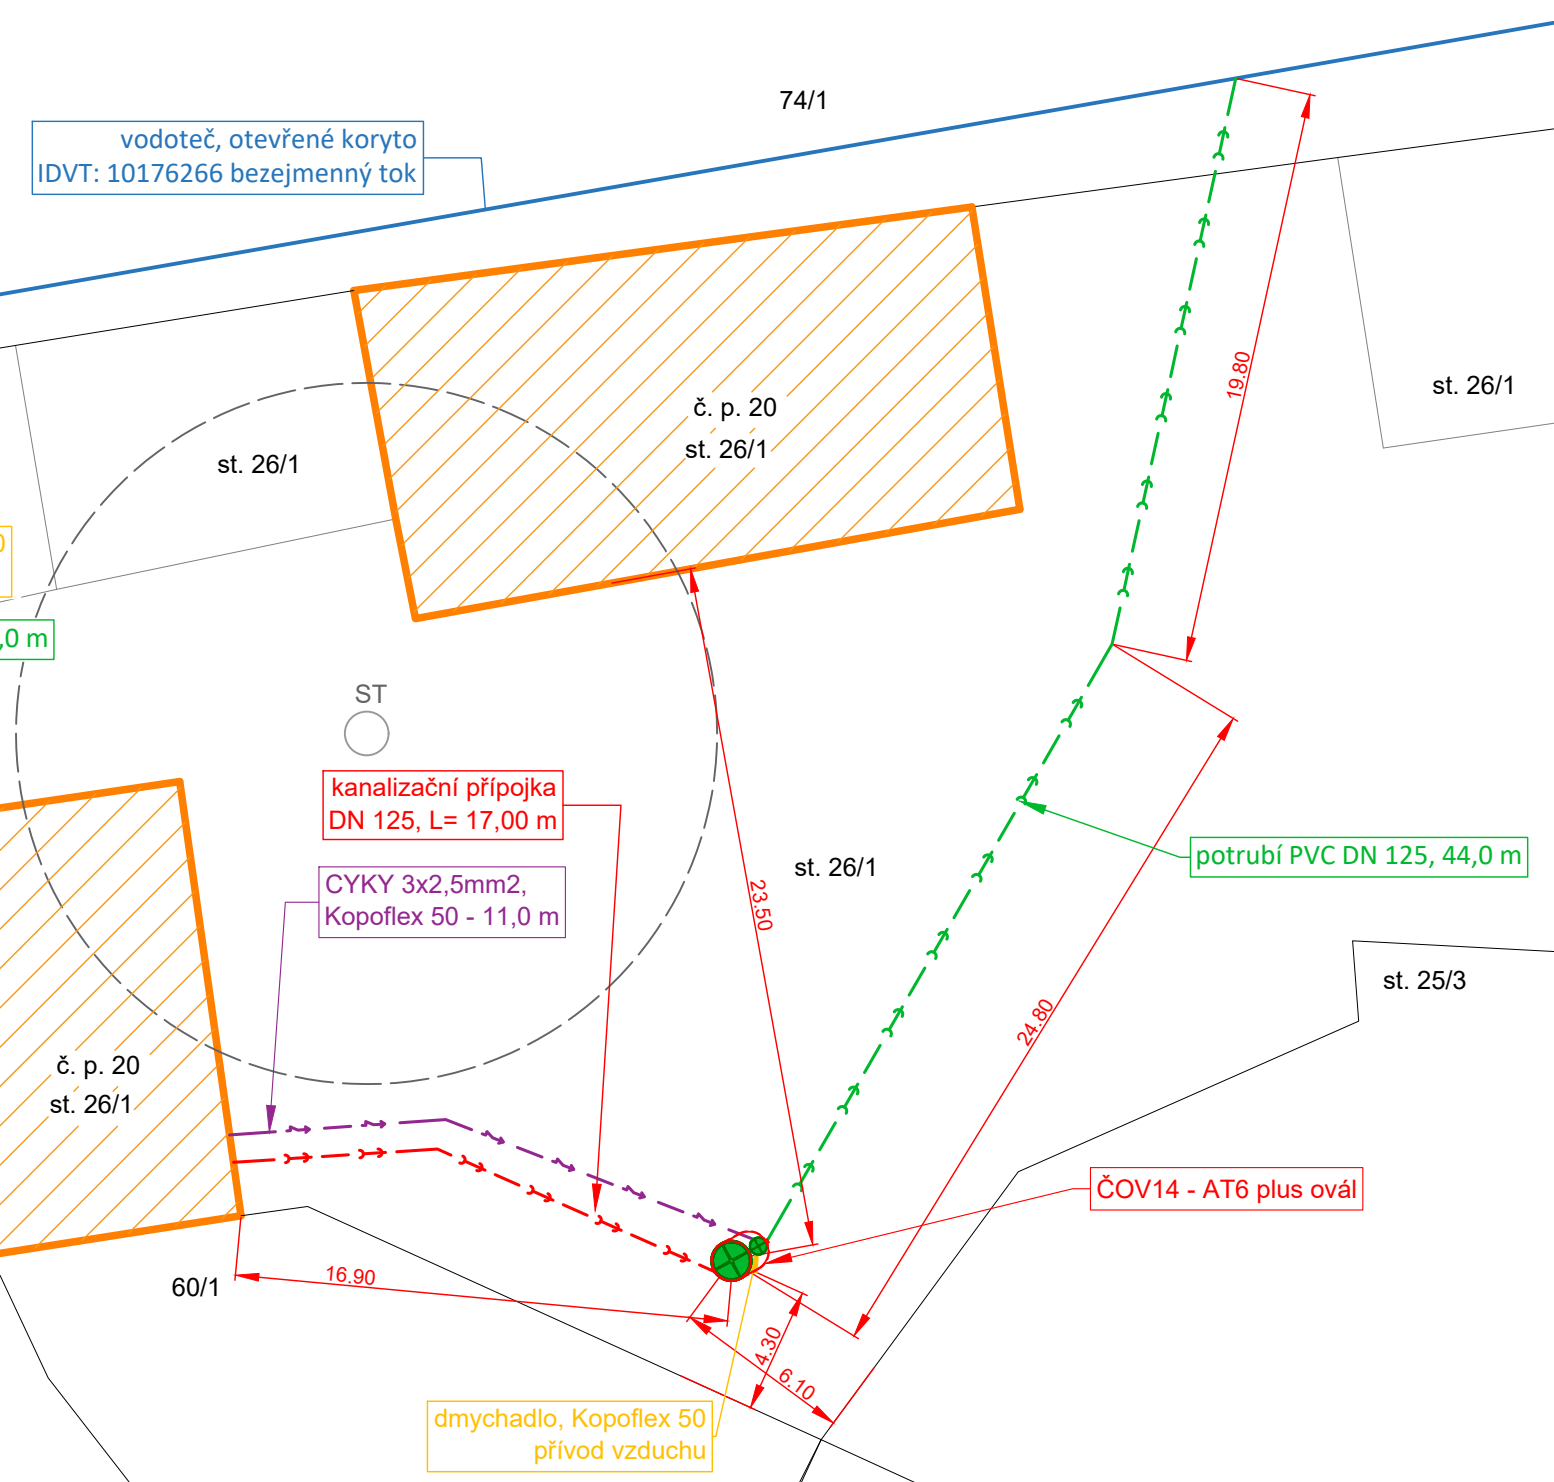


Vypracoval:	Ing. Nikol Štěpánová	OÚ/MÚ:	Miskovice	 <p>Ing. Ondřej Štěpán Projekční činnost</p> <p>Jahodová 2069, 286 01 Čáslav tel.: 728 596 940, IČO: 06089887 email: o.stepan89@gmail.com Ing. Jiří Štěpán 777 145 108</p>	
Zodp. projektant:	Ing. Jiří Štěpán	Stav. úřad:	Kutná Hora		
Investor:	Obec Miskovice, Miskovice 26, 285 01 Miskovice				
Formát:	A4	Kata. území:	Mezholezy u Kutné Hory		
Datum:	05/2022	Vodoprávní úřad:	Kutná Hora		
NÁZEV AKCE: DOMOVNÍ ČISTÍRNY ODPADNÍCH VOD V OBCI MEZHOLEZY - SOUSTAVA DČOV				Stupeň:	DSP
				Číslo zakázky:	ČOV082/2021
NÁZEV VÝKRESU: SITUACE - DČOV 14, č. p. 20				Měřítko: 1:250	Číslo přílohy: D.1.1.b - 19




Vypracoval:	Ing. Nikol Štěpánová	OÚ/MÚ:	Miskovice	 Ing. Ondřej Štěpán Projekční činnost Jahodová 2069, 286 01 Čáslav tel.: 728 596 940, IČO: 06089887 email: o.stepan89@gmail.com Ing. Jiří Štěpán 777 145 108	
Zodp. projektant:	Ing. Jiří Štěpán	Stav. úřad:	Kutná Hora		
Investor:	Obec Miskovice, Miskovice 26, 285 01 Miskovice				
Formát:	A4	Kata. území:	Mezholezy u Kutné Hory		
Datum:	05/2022	Vodoprávní úřad:	Kutná Hora		
NÁZEV AKCE:				Stupeň:	DSP
DOMOVNÍ ČISTÍRNY ODPADNÍCH VOD V OBCI MEZHOLEZY - SOUSTAVA DČOV				Číslo zakázky:	ČOV082/2021
				Měřítko:	Číslo přílohy:
NÁZEV VÝKRESU:				1:250	D.1.1.b - 20
SITUACE - DČOV 15, č. p. 34					




Vypracoval:	Ing. Nikol Štěpánová	OÚ/MÚ:	Miskovice	 Ing. Ondřej Štěpán Projekční činnost Jahodová 2069, 286 01 Čáslav tel.: 728 596 940, IČO: 06089887 email: o.stepan89@gmail.com Ing. Jiří Štěpán 777 145 108	
Zodp. projektant:	Ing. Jiří Štěpán	Stav. úřad:	Kutná Hora		
Investor:	Obec Miskovice, Miskovice 26, 285 01 Miskovice				
Formát:	A4	Kata. území:	Mezholezy u Kutné Hory		
Datum:	05/2022	Vodoprávní úřad:	Kutná Hora		
NÁZEV AKCE: DOMOVNÍ ČISTÍRNY ODPADNÍCH VOD V OBCI MEZHOLEZY - SOUSTAVA DČOV				Stupeň:	DSP
				Číslo zakázky:	ČOV082/2021
NÁZEV VÝKRESU: SITUACE - DČOV 16, č. p. 7				Měřítko: 1:250	Číslo přílohy: D.1.1.b - 21

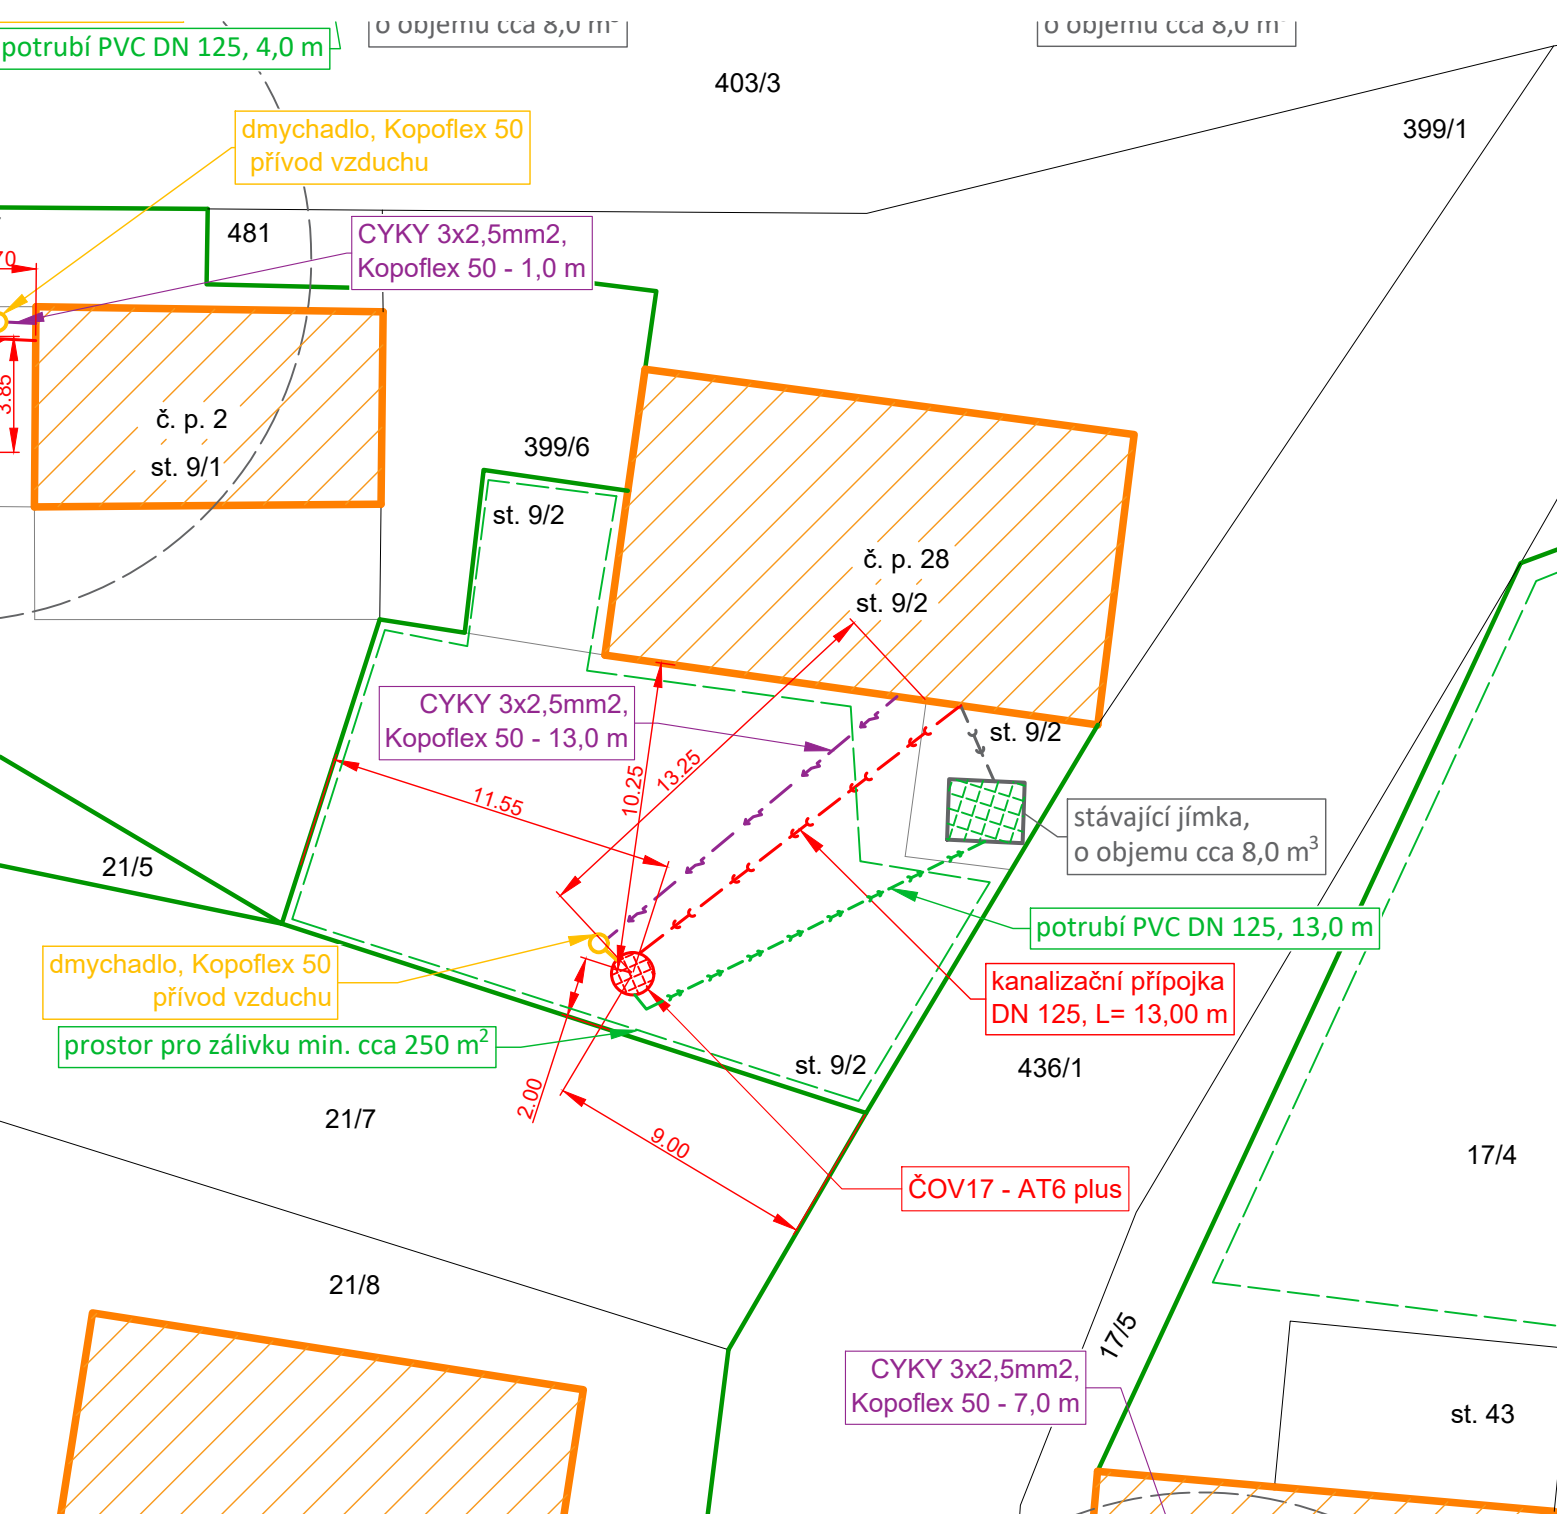

Vypracoval:	Ing. Nikol Štěpánová	OÚ/MÚ:	Miskovice	 Ing. Ondřej Štěpán Projekční činnost Jahodová 2069, 286 01 Čáslav tel.: 728 596 940, IČO: 06089887 email: o.stepan89@gmail.com Ing. Jiří Štěpán 777 145 108	
Zodp. projektant:	Ing. Jiří Štěpán	Stav. úřad:	Kutná Hora		
Investor:	Obec Miskovice, Miskovice 26, 285 01 Miskovice				
Formát:	A4	Kata. území:	Mezholezy u Kutné Hory		
Datum:	05/2022	Vodoprávní úřad:	Kutná Hora		
NÁZEV AKCE: DOMOVNÍ ČISTÍRNY ODPADNÍCH VOD V OBCI MEZHOLEZY - SOUSTAVA DČOV				Stupeň:	DSP
NÁZEV VÝKRESU: SITUACE - DČOV 17, č. p. 28				Číslo zakázky:	ČOV082/2021
				Měřítko: 1:250	Číslo přílohy: D.1.1.b - 22





Vypracoval:	Ing. Nikol Štěpánová	OÚ/MÚ:	Miskovice	<div></div> <div>Ing. Ondřej Štěpán Projekční činnost Jahodová 2069, 286 01 Čáslav tel.: 728 596 940, IČO: 06089887 email: o.stepan89@gmail.com Ing. Jiří Štěpán 777 145 108</div>	
Zodp. projektant:	Ing. Jiří Štěpán	Stav. úřad:	Kutná Hora		
Investor:	Obec Miskovice, Miskovice 26, 285 01 Miskovice				
Formát:	A4	Kata. území:	Mezholezy u Kutné Hory		
Datum:	05/2022	Vodoprávní úřad:	Kutná Hora		
NÁZEV AKCE: DOMOVNÍ ČISTÍRNY ODPADNÍCH VOD V OBCI MEZHOLEZY - SOUSTAVA DČOV				<div>Stupeň:</div> <div>Číslo zakázky:</div> <div>Měřítko: 1:250</div>	<div>DSP</div> <div>ČOV082/2021</div> <div>Číslo přílohy: D.1.1.b - 24</div>
NÁZEV VÝKRESU: SITUACE - DČOV 20, č. p. 17					