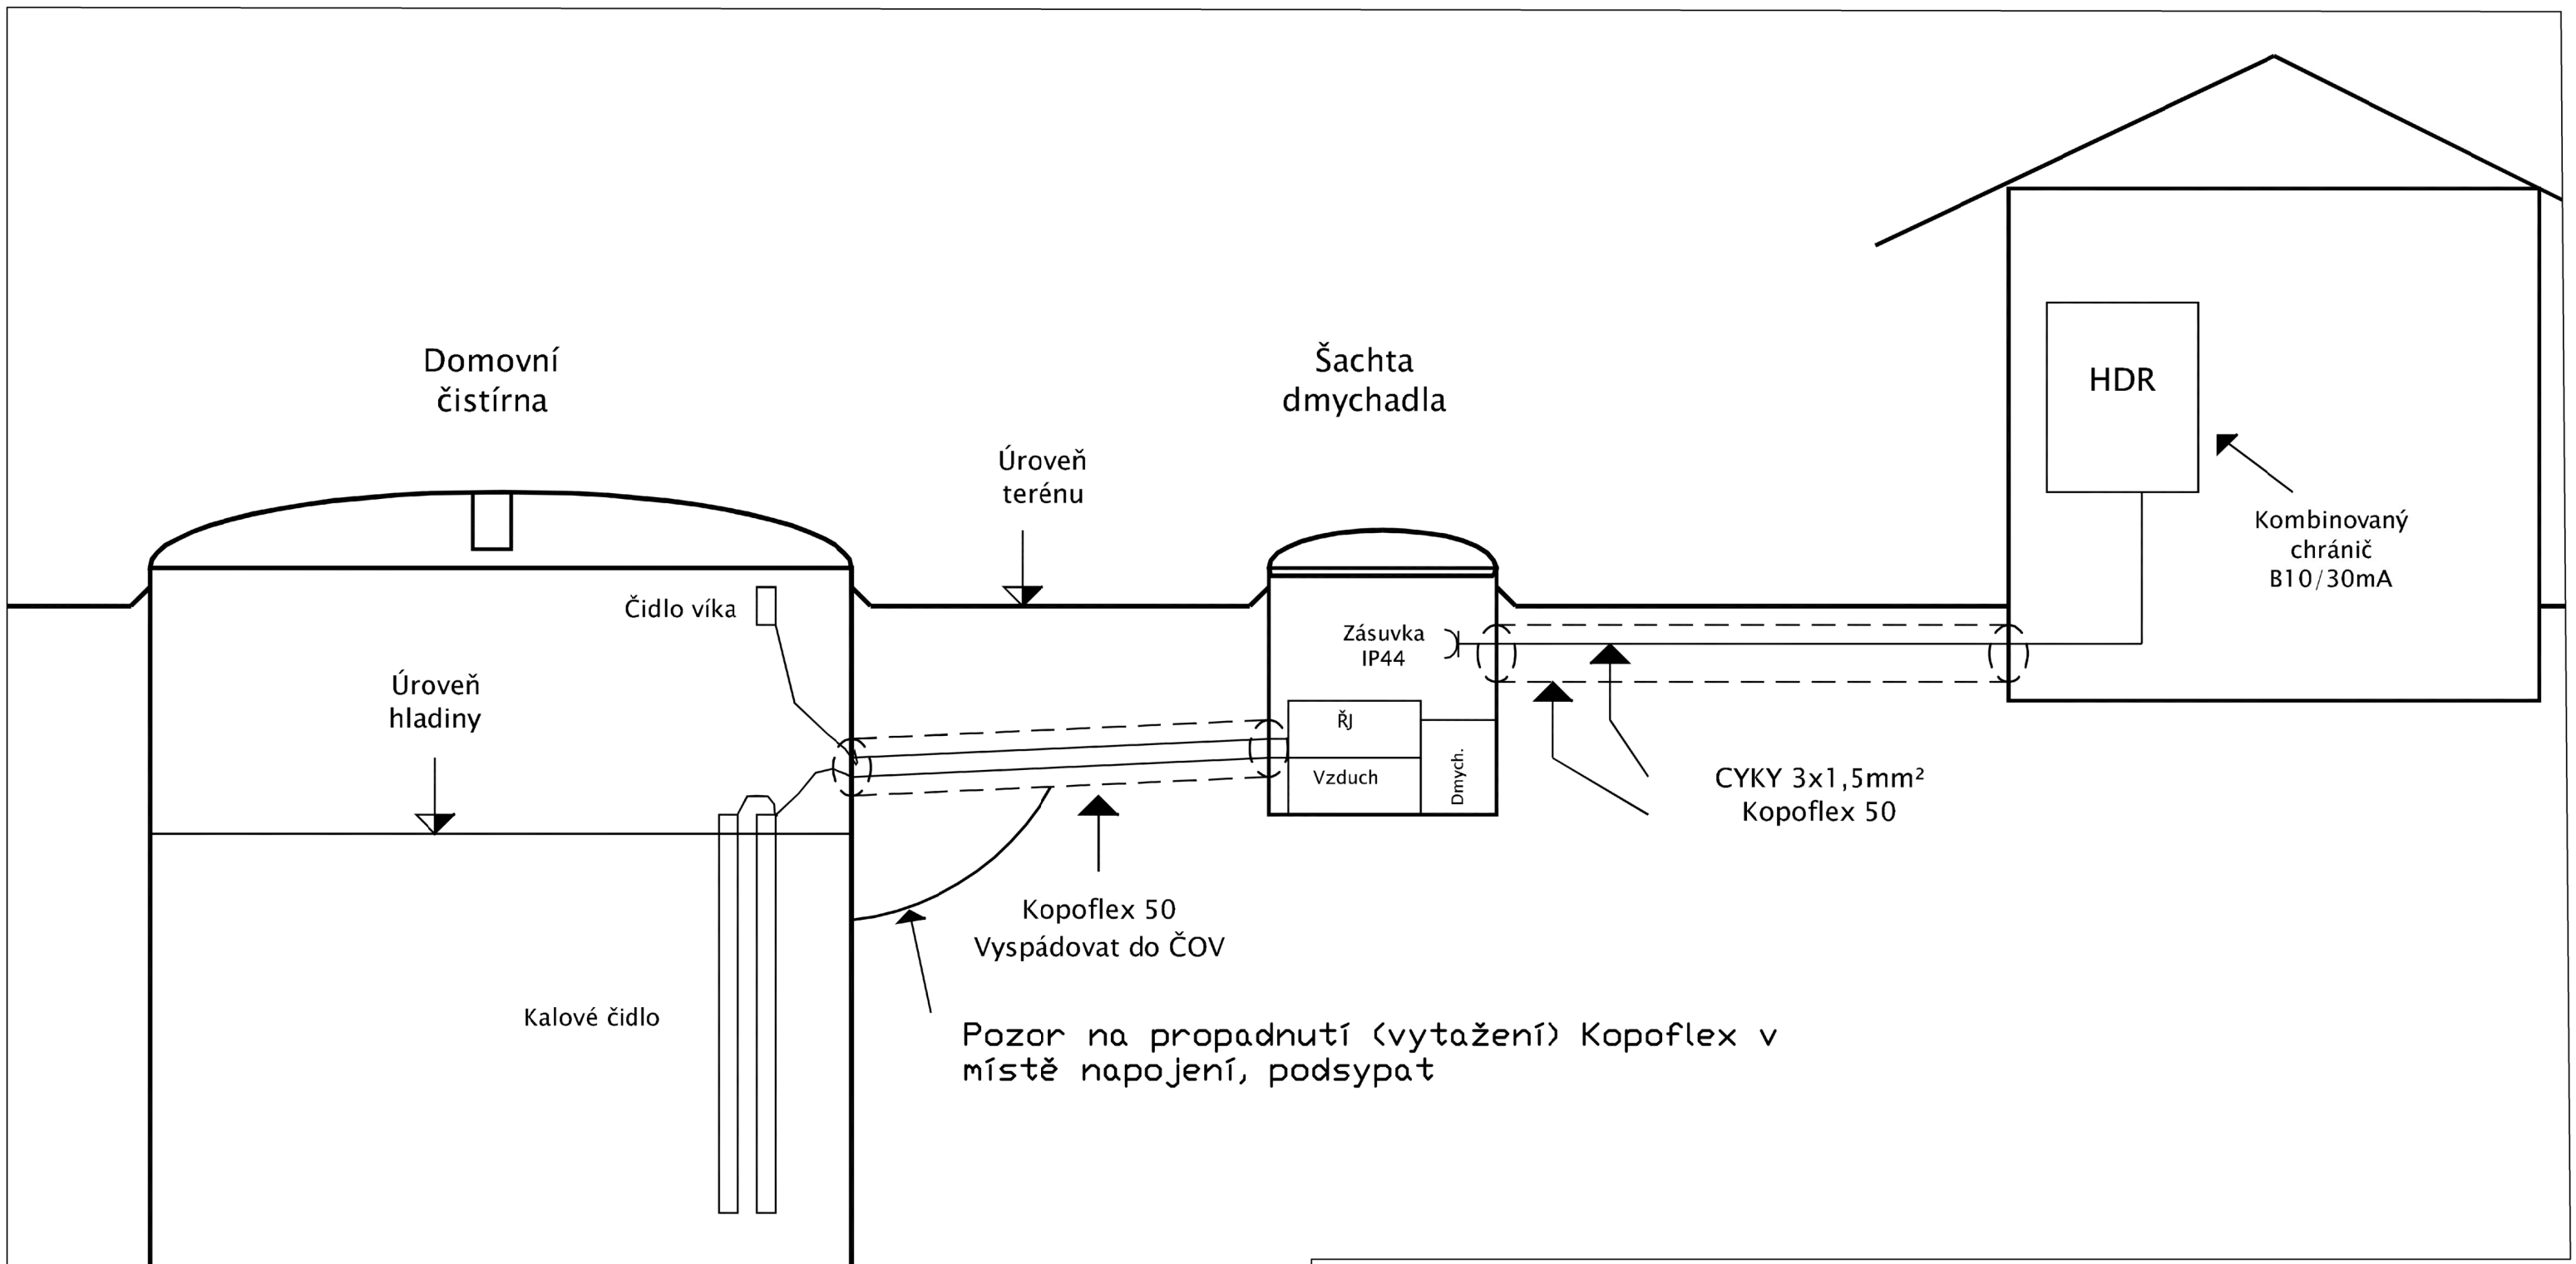

Vypracoval:	Ing. Nikol Štěpánová	OÚ/MÚ: Miskovice	
Zodp. projektant:	Ing. Jiří Štěpán	Stav. úřad: Kutná Hora	
Investor:	Obec Miskovice, Miskovice 24, 285 04 Kutná Hora		
Formát:	A3		
Datum:	05/2022		

Ing. Ondřej Štěpán
Projekční činnost
Jahodová 2069, 286 01 Čáslav
tel.: 728 596 940, IČO: 06089887
email: o.stepan89@gmail.com
Ing. Jiří Štěpán 777 145 108

NÁZEV AKCE:
DOMOVNÍ ČISTÍRNY ODPADNÍCH VOD
V OBCI MEZHOLEZY - SOUSTAVA DČOV

Stupeň:	DSP
Číslo zakázky:	ČOV082/2021

NÁZEV VÝKRESU: STAVEBNÍ PŘIPRAVENOST PRO TELEMETRII

Měřítko: SCHÉMA	Číslo přílohy: D.1.1.b - 06