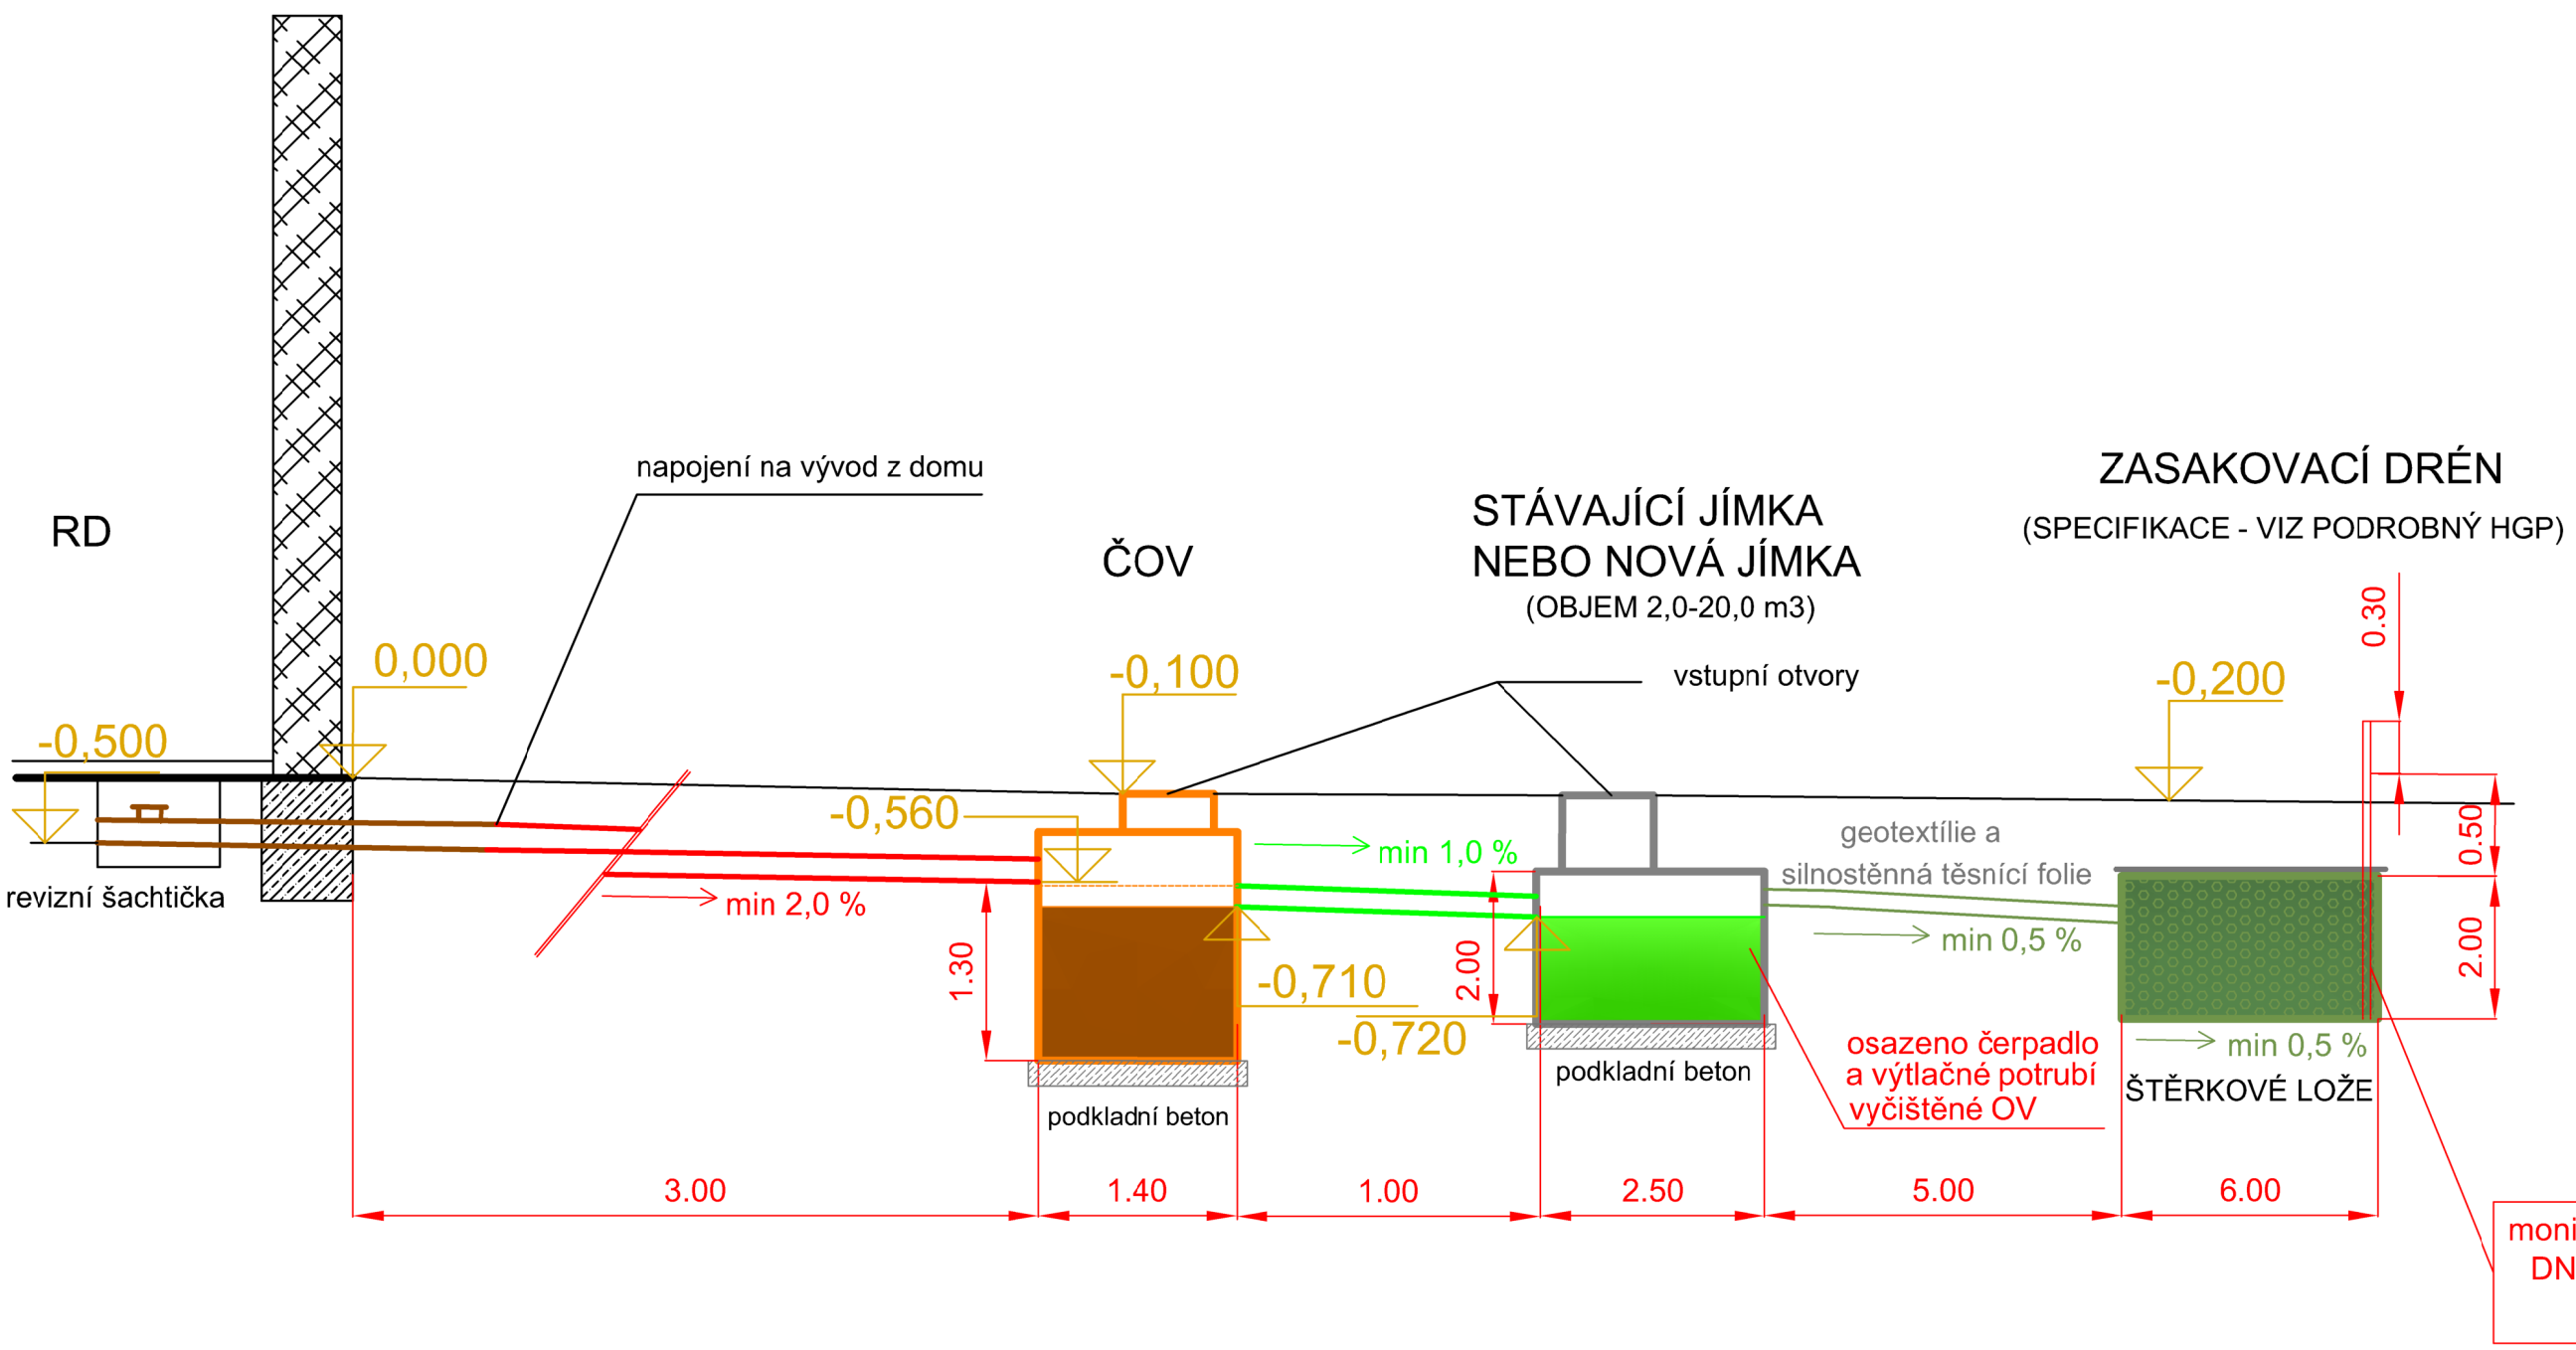

UVEDENÉ SPÁDY POTRUBÍ JSOU MINIMÁLNÍ, POKUD DLE TERÉNU JSOU VĚTŠÍ, BUDE KOPÍROVÁN TERÉN

Vypracoval:	Ing. Nikol Štěpánová	OÚ/MÚ: Miskovice	
Zodp. projektant:	Ing. Jiří Štěpán	Stav. úřad: Kutná Hora	
Investor:	Obec Miskovice, Miskovice 26, 285 01 Miskovice		
Formát:	A3		
Datum:	05/2022		

Ing. Ondřej Štěpán
Projekční činnost
Jahodová 2069, 286 01 Čáslav
tel.: 728 596 940, IČO: 06089887
email: o.stepan89@gmail.com
Ing. Jiří Štěpán 777 145 108

NÁZEV AKCE:	DOMOVNÍ ČISTÍRNY ODPADNÍCH VOD V OBCI MEZHOLEZY - SOUSTAVA DČOV	Stupeň:	DSP
		Číslo zakázky:	ČOV082/2021
NÁZEV VÝKRESU:	VZOROVÝ ŘEZ SE VSAKOVACÍM OBJEKTEM	Měřítko: SCHÉMA	Číslo přílohy: D.1.1.b - 05